OBSAH:

V.Č. 01 TITUL
V.Č. 02 SITUACE KATASTR
V.Č. 03 SITUACE PŘEHLEDNÁ
V.Č. 04 SITUACE ZASTAVOVACÍ
V.Č. 05 PŮDORYS 1.NP
V.Č. 06 PŮDORYS 2.NP
V.Č. 07 PŮDORYS 3.NP
V.Č. 08 PŮDORYS 4.NP
V.Č. 09 PŮDORYS 5.NP
V.Č. 10 TABULKA BYTŮ
V.Č. 11 POHLEDY 1, 2
V.Č. 12 POHLEDY 3, 4
V.Č. 13 POHLEDY 5, 6
V.Č. 14 ZÁKRES DO FOTO 1 SS
V.Č. 15 ZÁKRES DO FOTO 1 NÁVRH
V.Č. 16 ZÁKRES DO FOTO 2 SS
V.Č. 17 ZÁKRES DO FOTO 2 NÁVRH
V.Č. 18 ZÁKRES DO FOTO 3 SS
V.Č. 19 ZÁKRES DO FOTO 3 NÁVRH
V.Č. 20 FOTOZOBRAZENÍ 4 VNITROBLOK
V.Č. 21 FOTOZOBRAZENÍ 5 VNITROBLOK
V.Č. 22 FOTOZOBRAZENÍ 6 VNITROBLOK
V.Č. 23 FOTOZOBRAZENÍ 7 VNITROBLOK
V.Č. 24 FOTOZOBRAZENÍ 8 NADHLED
V.Č. 25 FOTOZOBRAZENÍ 9 NADHLED
V.Č. 26 FOTOZOBRAZENÍ 10 NADHLED
V.Č. 27 FOTOZOBRAZENÍ 11 NADHLED
V.Č. 28 FOTOZOBRAZENÍ 12 NADHLED PŮD.

AUTORIZOVANÝ ARCHITEKT ING. ARCH. ZDENĚK KOZUB ČESKÁ REPUBLIKA

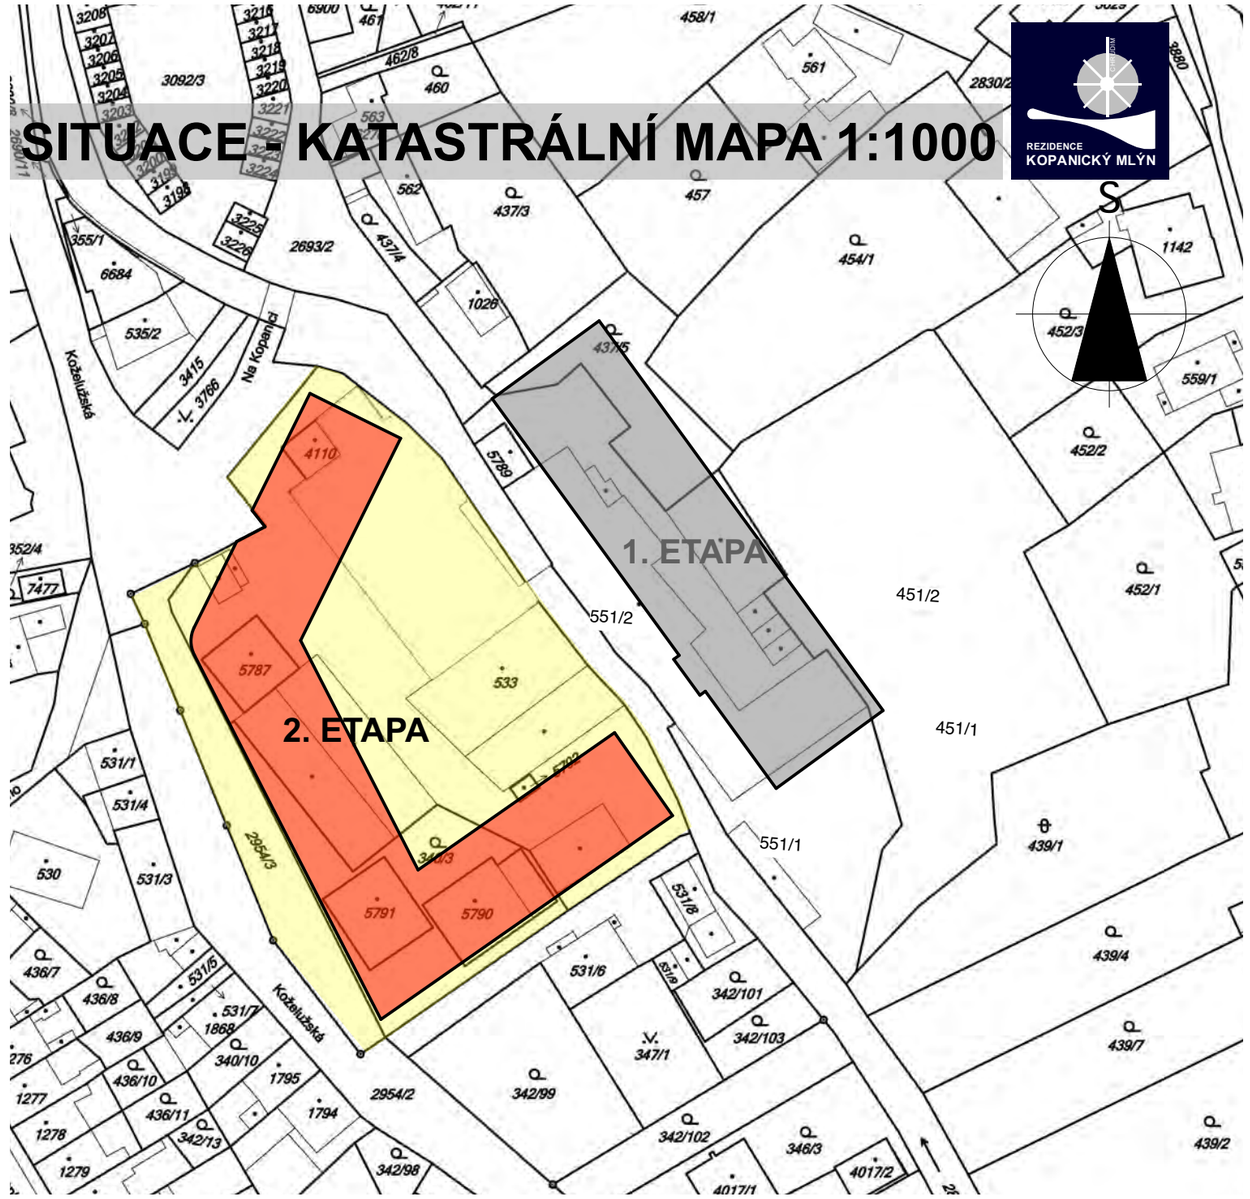

ZÁKLADNÍ ÚDAJE STAVBY:

- CELKOVÁ PLOCHA POZEMKŮ:	5 418 M²
- ZASTAVĚNÁ PLOCHA OBJEKTEM:	2 226 M²
- CELKOVÁ PLOCHA KOMUNIKACÍ:	1 534 M²
- CELKOVÁ PLOCHA ZELENĚ:	1 658 M²

- **CELKOVÝ POČET BYTOVÝCH JEDNOTEK** /BJ/: **84**
- **SKLADBA BJ**: 27 BJ 1+KK, 35 BJ 2+KK, 20 BJ 3+KK, 2 BJ 4+KK
- **CELKOVÁ UŽITKOVÁ PLOCHA BYTŮ /SEKCE 1 - 6 / : 4 652 M²**
- **CELKOVÝ POČET PARKOVACÍCH MÍST** /PS/: **57 PS**
  / Z TOHO 43 UVNITŘ OBJEKTU, 14 NA POVRCHU /

AUTORIZOVANÝ ARCHITEKT ING. ARCH. ZDENĚK KOZUB ČKA 01 195 ČESKÁ REPUBLIKA

K2 invest

REZIDENCE KOPANICKÝ MLÝN, 2. ETAPA, CHRUDIM

INVESTOR: K2 INVEST s.r.o.

07/2019

REZIDENCE KOPANICKÝ MLÝN

OBSAH:

SITUACE - ŠIRŠÍ VZTAHY,
SITACE - KATASTRÁLNÍ MAPA 1:1000

KOZUB ARCHITEKT www.kozub.cz

02

v.č.

SITUACE PŘEHLEDNÁ - AREÁL REZIDENCE - ETAPA 1 + ETAPA 2

SITUACE PŘEHLEDNÁ

REZIDENCE KOPANICKÝ MLÝN

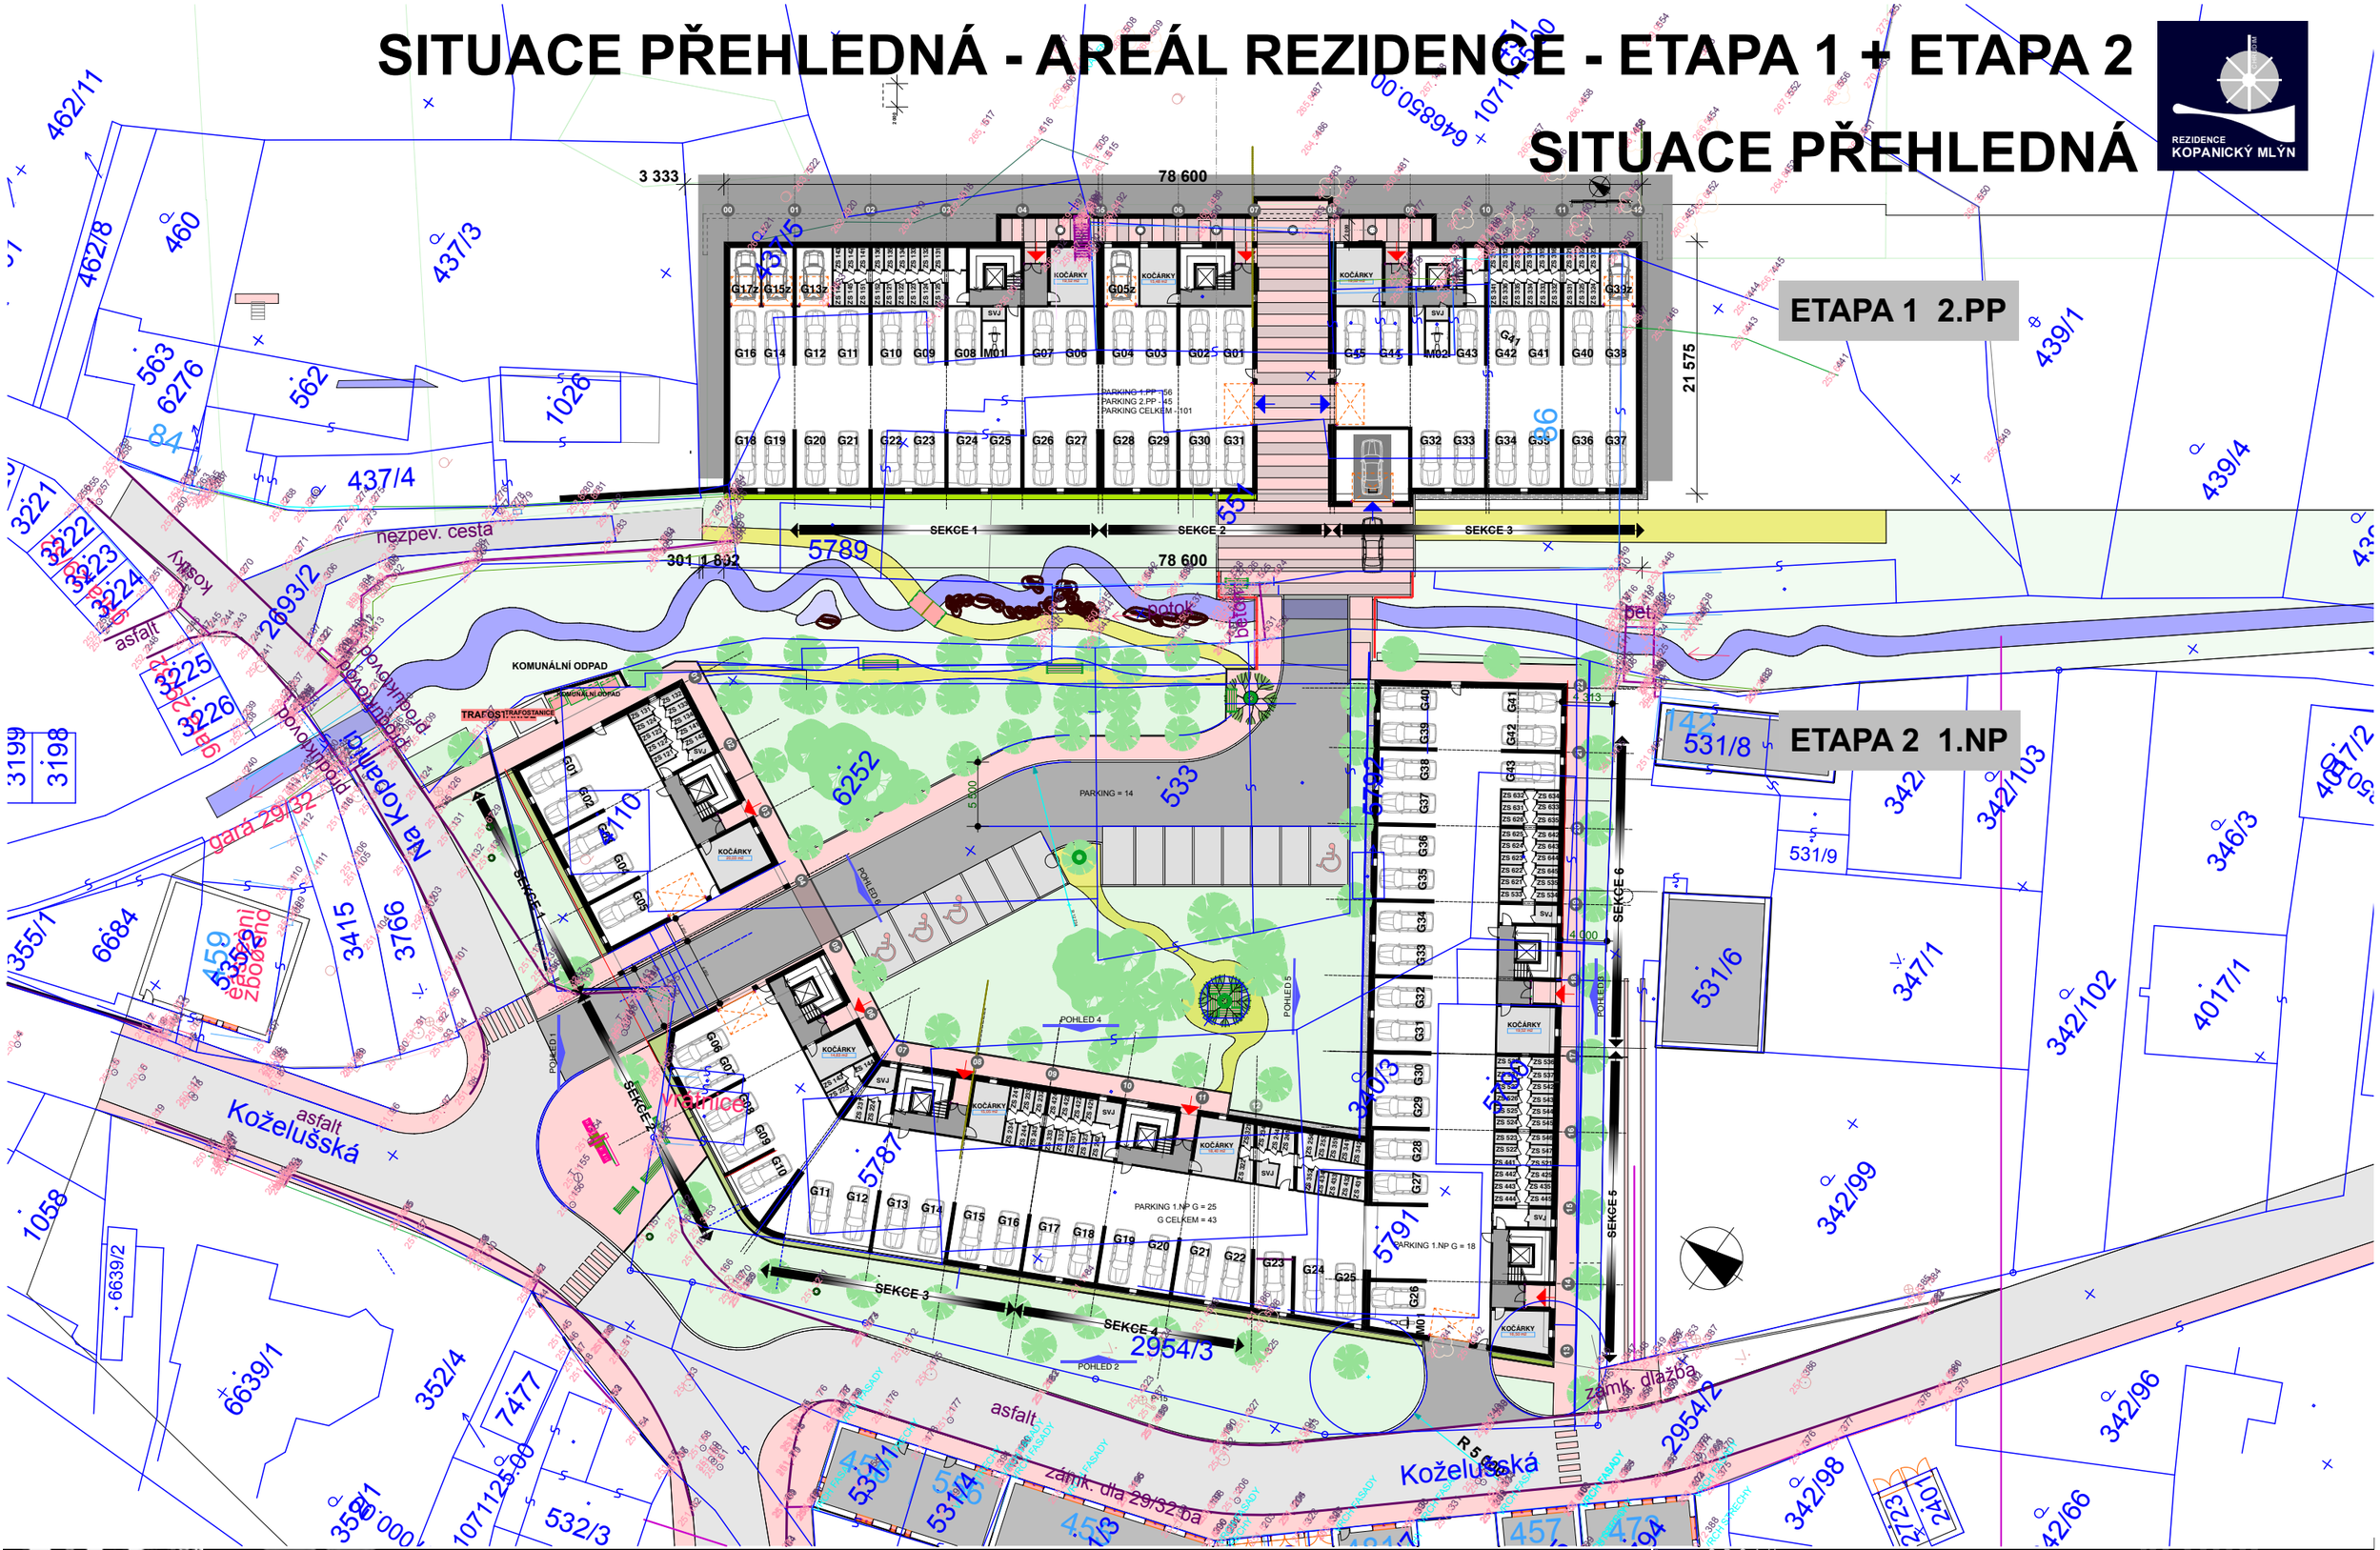

K2 invest

REZIDENCE KOPANICKÝ MLÝN, 2. ETAPA, CHRUDIM

INVESTOR: K2 INVEST s.r.o.

07/2019

REZIDENCE KOPANICKÝ MLÝN

OBSAH:

SITUACE PŘEHLEDNÁ - AREÁL REZIDENCE - ETAPA 1 + ETAPA 1:500

KOZUB ARCHITEKT

03

v.č.

SITUACE ZASTAVOVACÍ 1:300

REZIDENCE KOPANICKÝ MLÝN

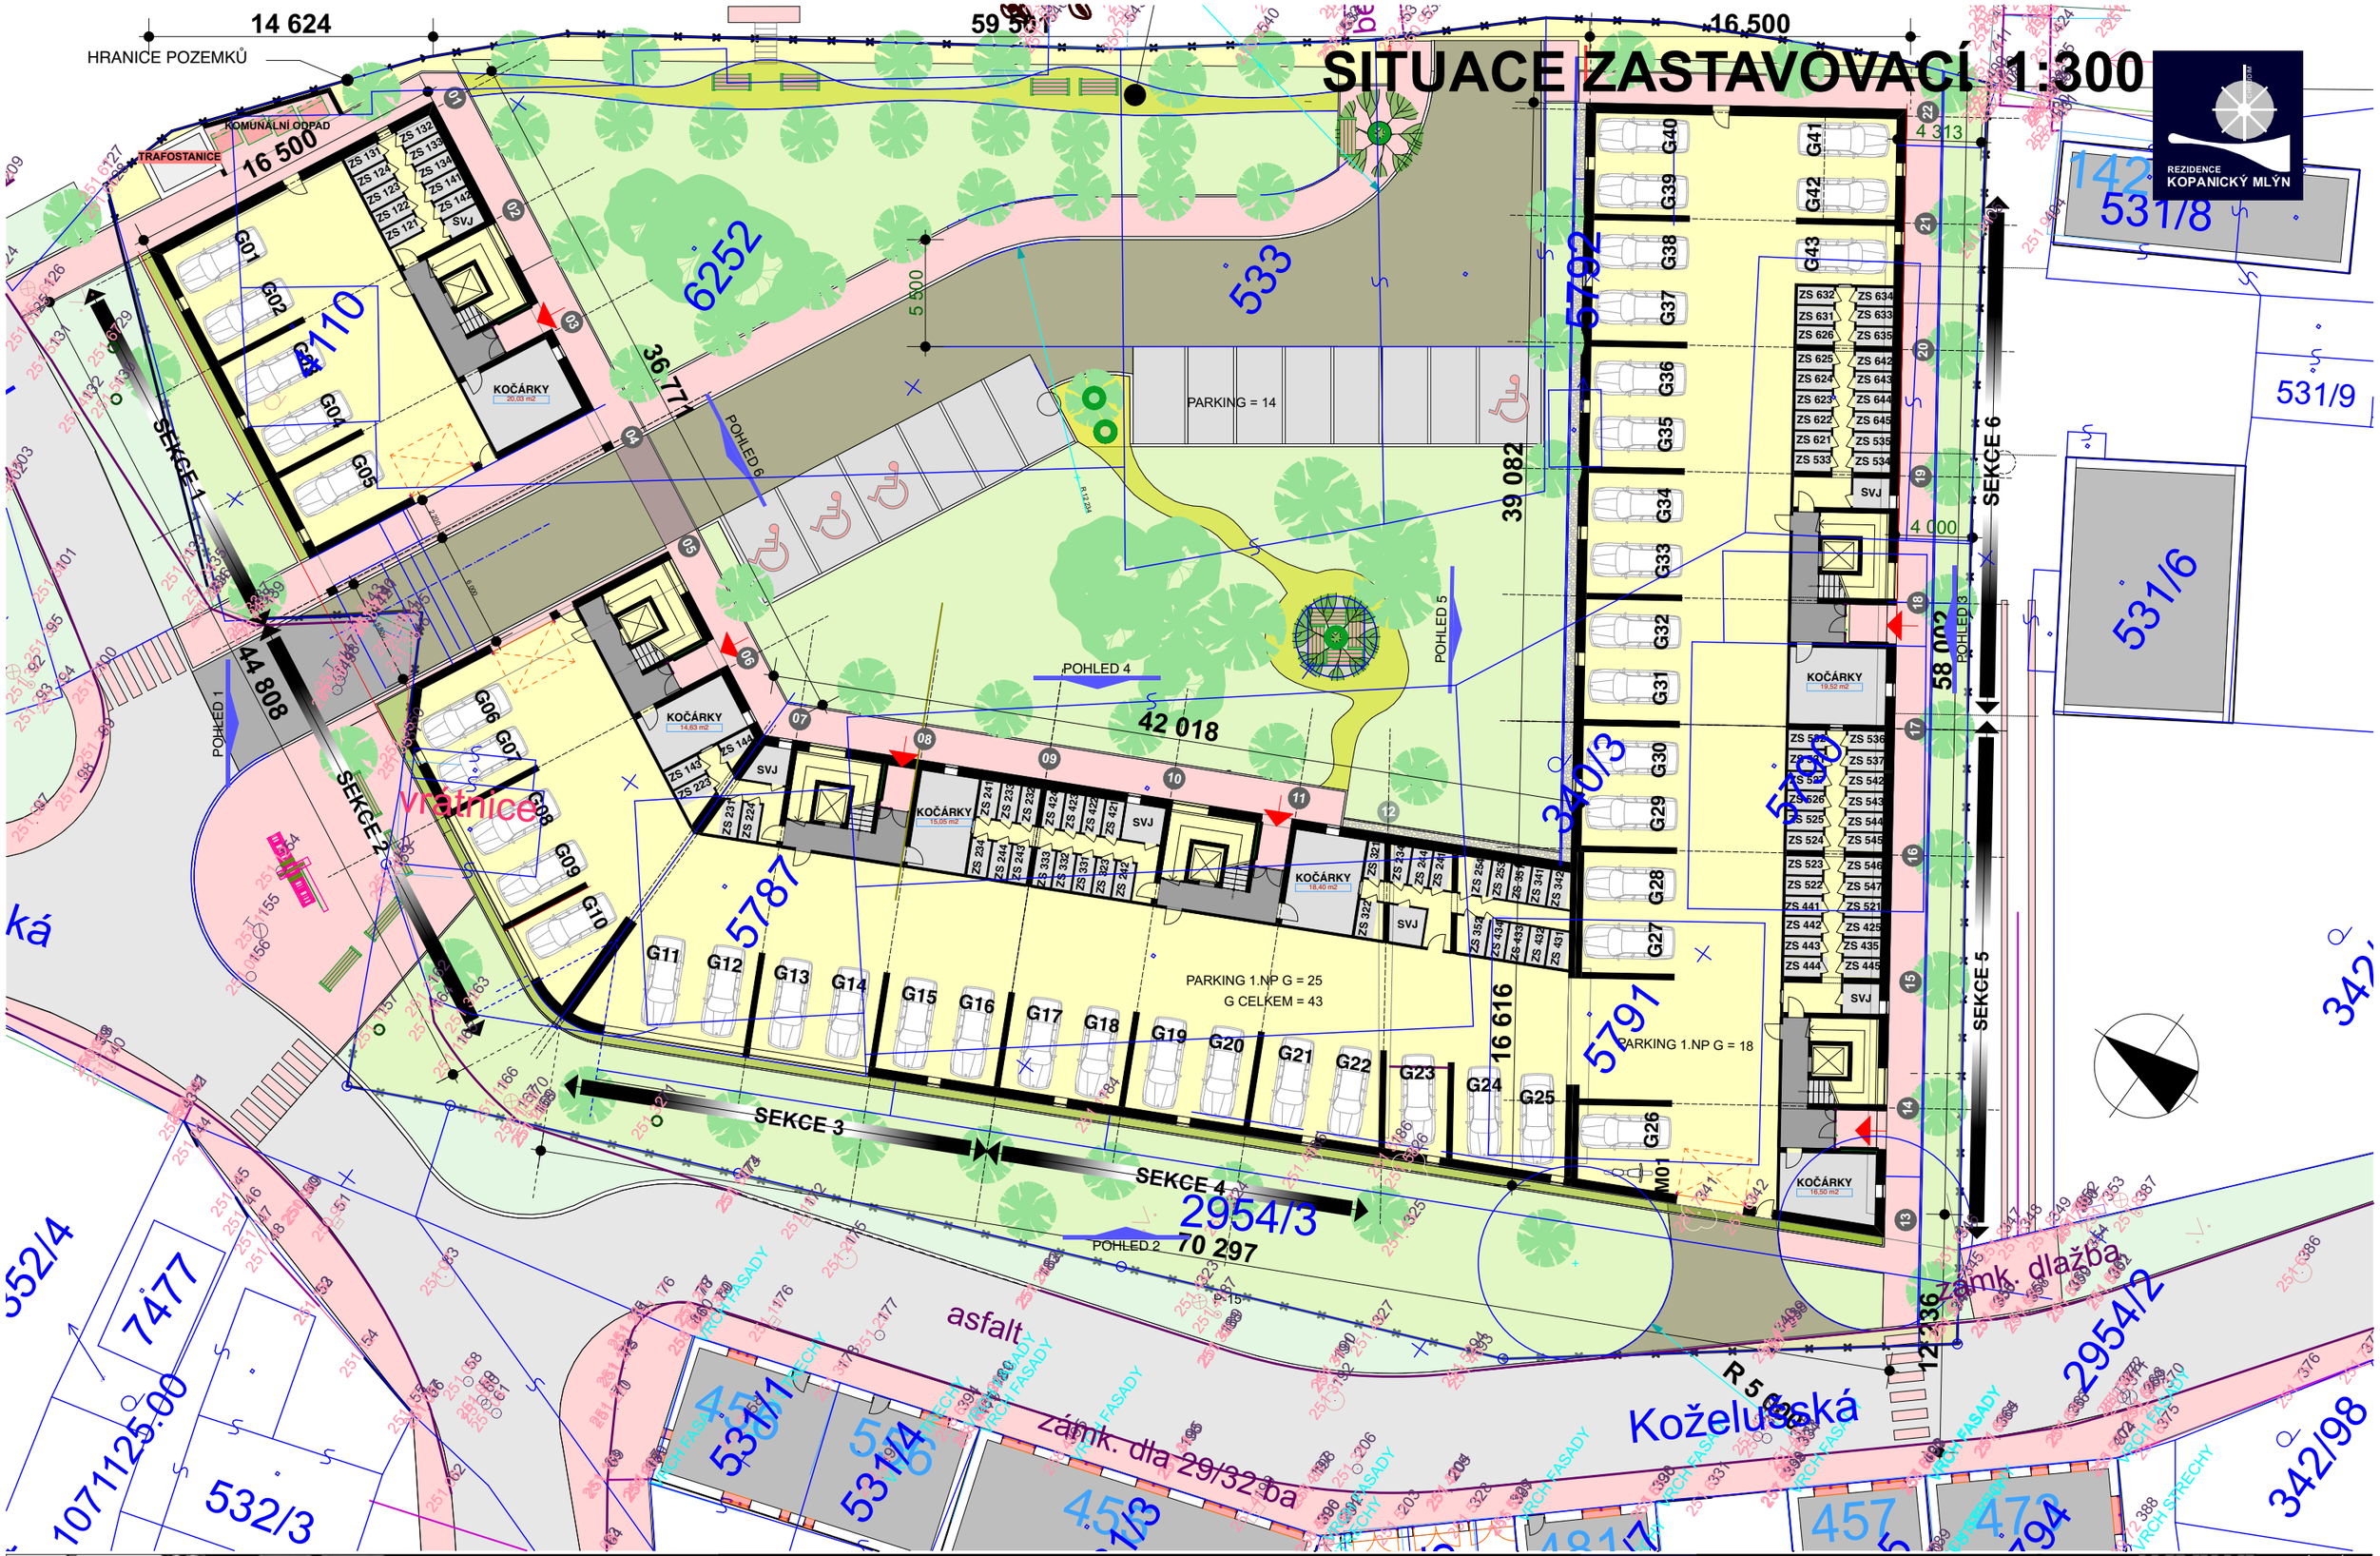

K2 invest

REZIDENCE KOPANICKÝ MLÝN, 2. ETAPA, CHRUDIM

INVESTOR: K2 INVEST s.r.o.

07/2019

REZIDENCE KOPANICKÝ MLÝN

OBSAH:

SITUACE ZASTAVOVACÍ 1.NP

KOZUB ARCHITEKT www.kozub.cz

04

v.č.

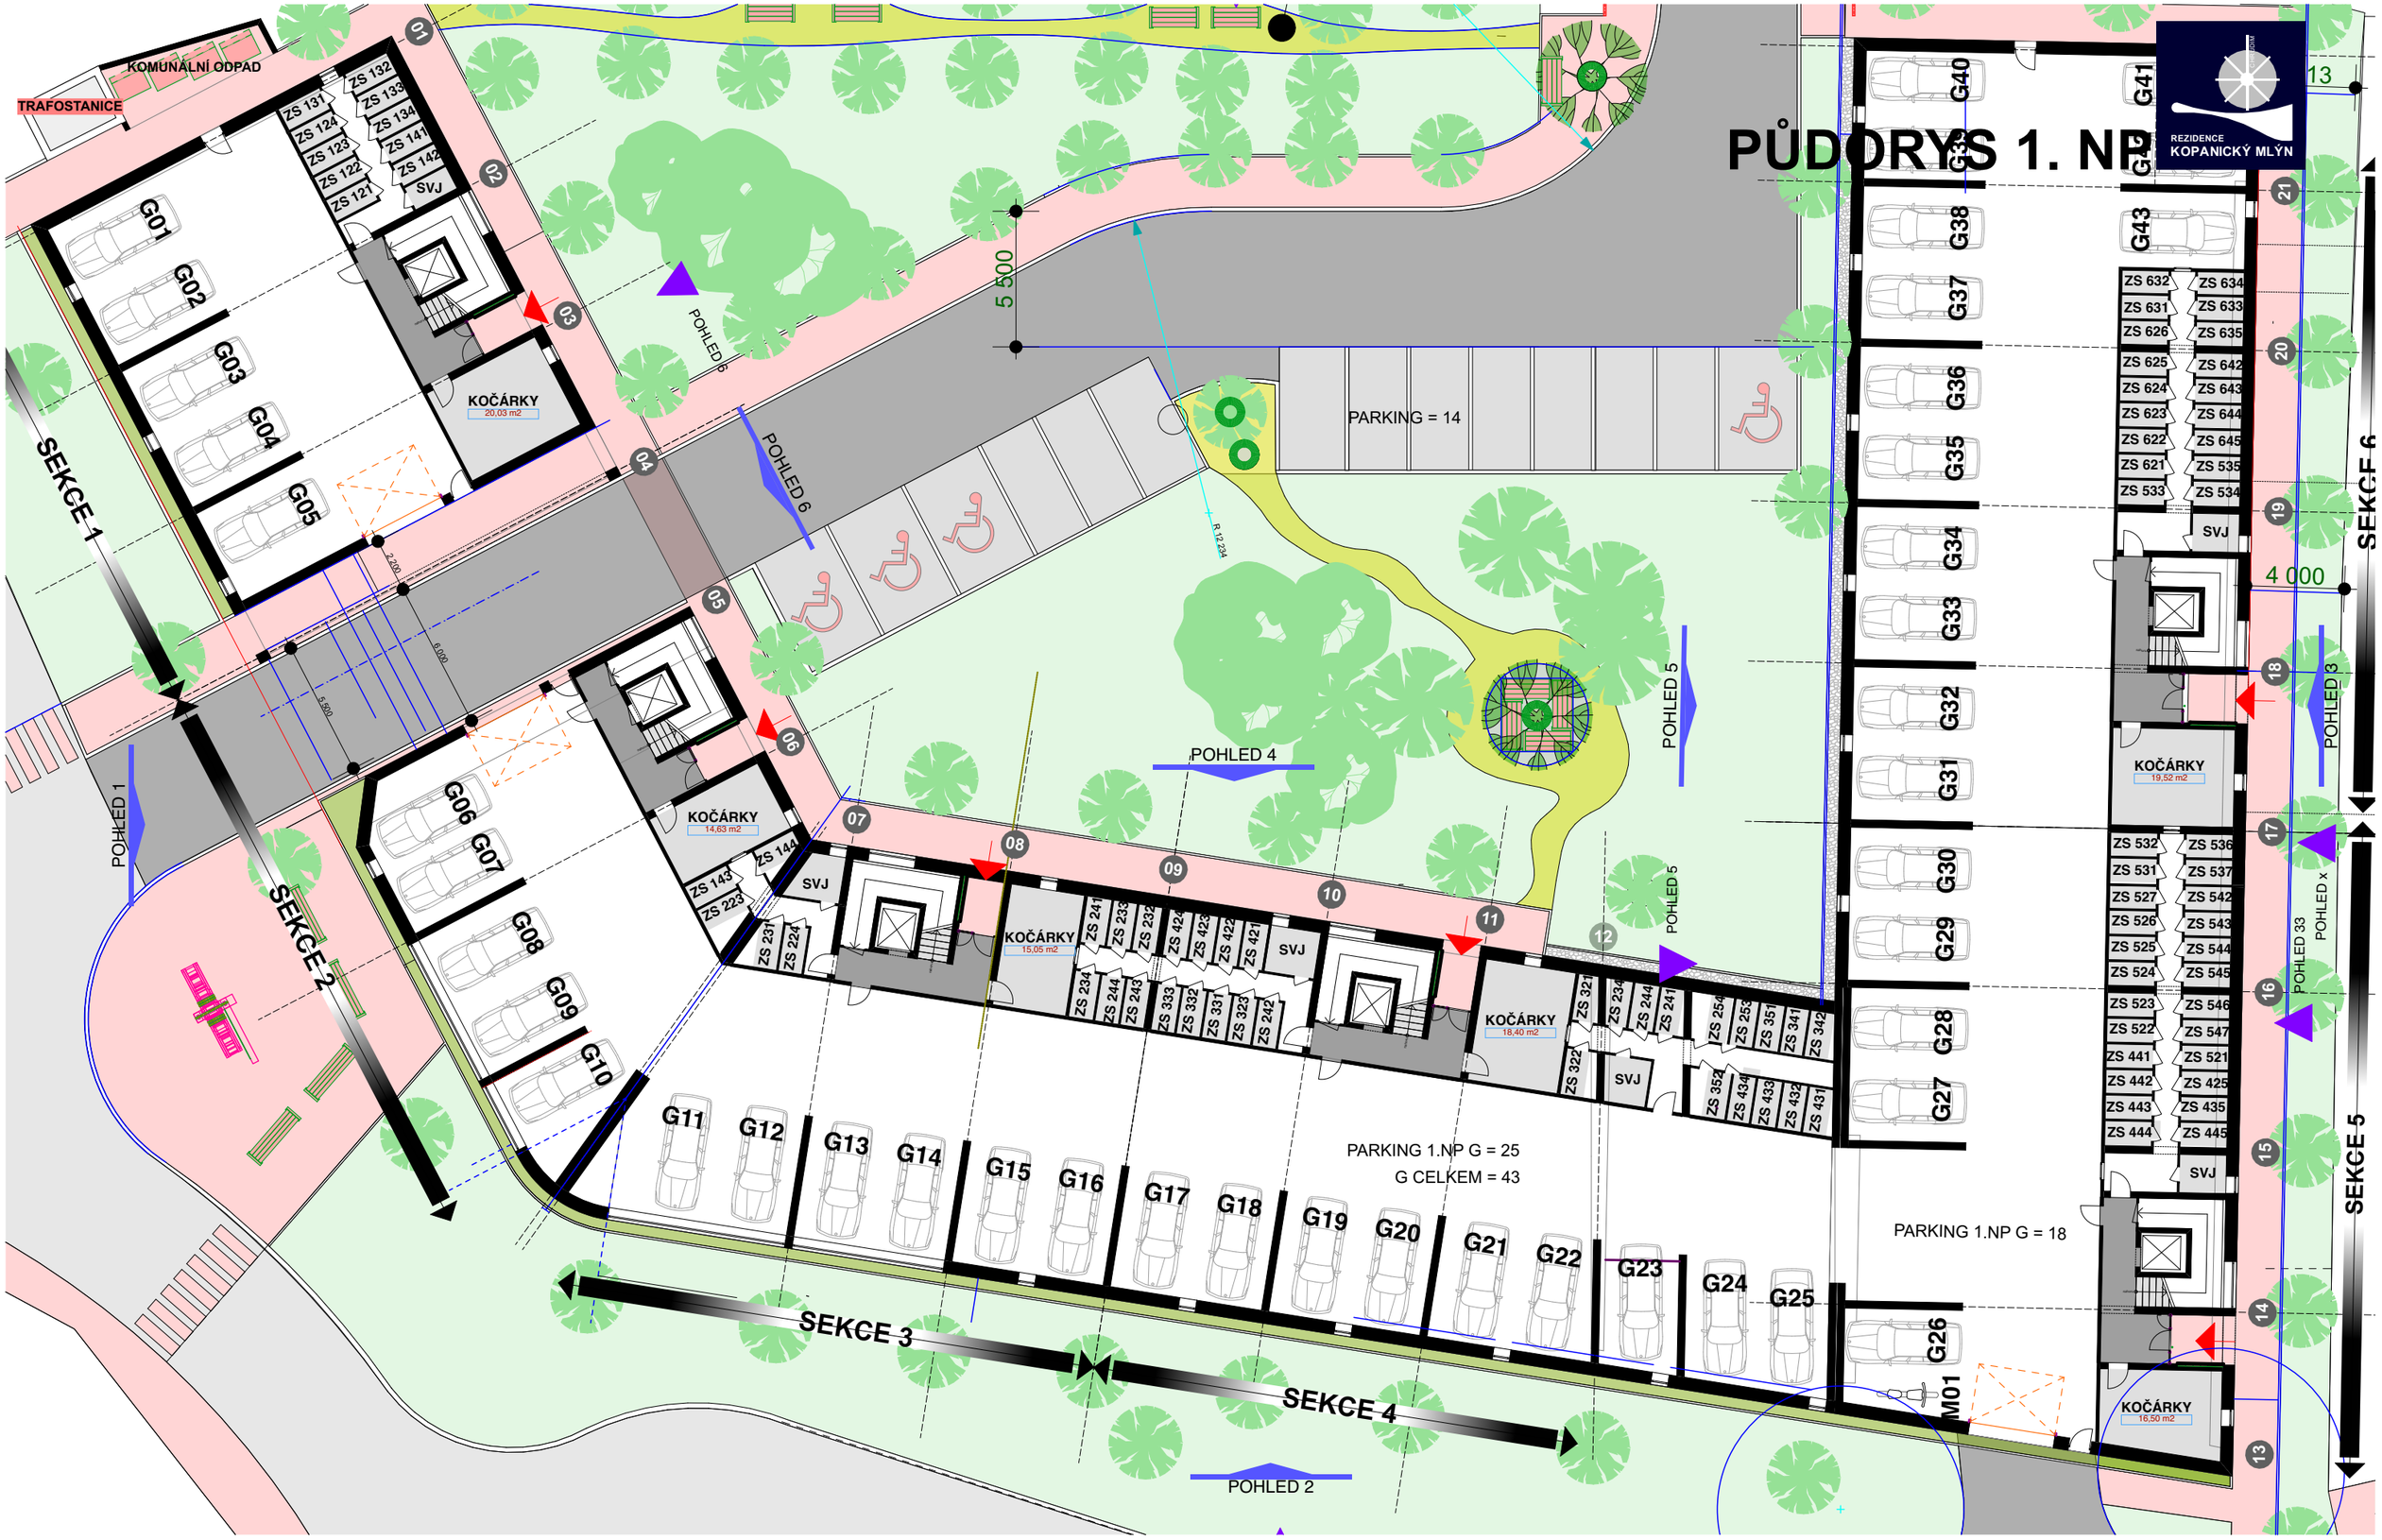

K2 invest

REZIDENCE KOPANICKÝ MLÝN, 2. ETAPA, CHRUDIM

INVESTOR: K2 INVEST s.r.o.

07/2019

REZIDENCE KOPANICKÝ MLÝN

OBSAH:

PŮDORYS 1.NP

KOZUB ARCHITEKT www.kozub.cz

05

v.č.

PŮDORYS 2. NP

REZIDENCE KOPANICKÝ MLÝN

TABULKA BYTŮ 2.NP		
Číslo	OZNAČ. BYTU	PLOCHA m2
01	121	28,1
		28,1 m²
02	122	51,6
02	TERASA	3,3
		54,9 m²
03	123	50,5
03	TERASA	4,2
		54,7 m²
04	124	89,8
04	TERASA	4,7
		94,5 m²
05	223	49,9
05	TERASA	4,2
		54,1 m²
06	224	101,4
06	TERASA	4,7
		106,1 m²
07	321	72,8
07	TERASA	3,2
		76,0 m²
08	322	50,1
08	TERASA	4,2
		54,3 m²
09	323	87,6
09	TERASA	4,7
		92,3 m²
10	421	28,0
		28,0 m²
11	422	51,6
11	TERASA	3,3

TABULKA BYTŮ 2.NP		
Číslo	OZNAČ. BYTU	PLOCHA m2
		54,9 m²
12	423	50,1
12	TERASA	4,2
		54,3 m²
13	424	71,2
13	TERASA	5,0
		76,2 m²
14	425	28,9
		28,9 m²
15	521	45,0
15	TERASA	3,6
		48,6 m²
16	522	46,5
16	TERASA	4,1
		50,6 m²
17	523	27,0
17	TERASA	4,1
		31,1 m²
18	524	23,1
		23,1 m²
19	525	29,4
		29,4 m²
20	526	83,0
20	TERASA	4,7
		87,7 m²
21	527	50,1
21	TERASA	4,2
		54,3 m²
22	621	28,0
		28,0 m²

TABULKA BYTŮ 2.NP		
Číslo	OZNAČ. BYTU	PLOCHA m2
23	622	49,2
23	TERASA	3,3
		52,5 m²
24	623	50,1
24	TERASA	4,2
		54,3 m²
25	624	50,1
25	TERASA	4,2
		54,3 m²
26	625	82,9
26	TERASA	4,7
		87,6 m²
27	626	29,3
		29,3 m²
		1 488,1 m²

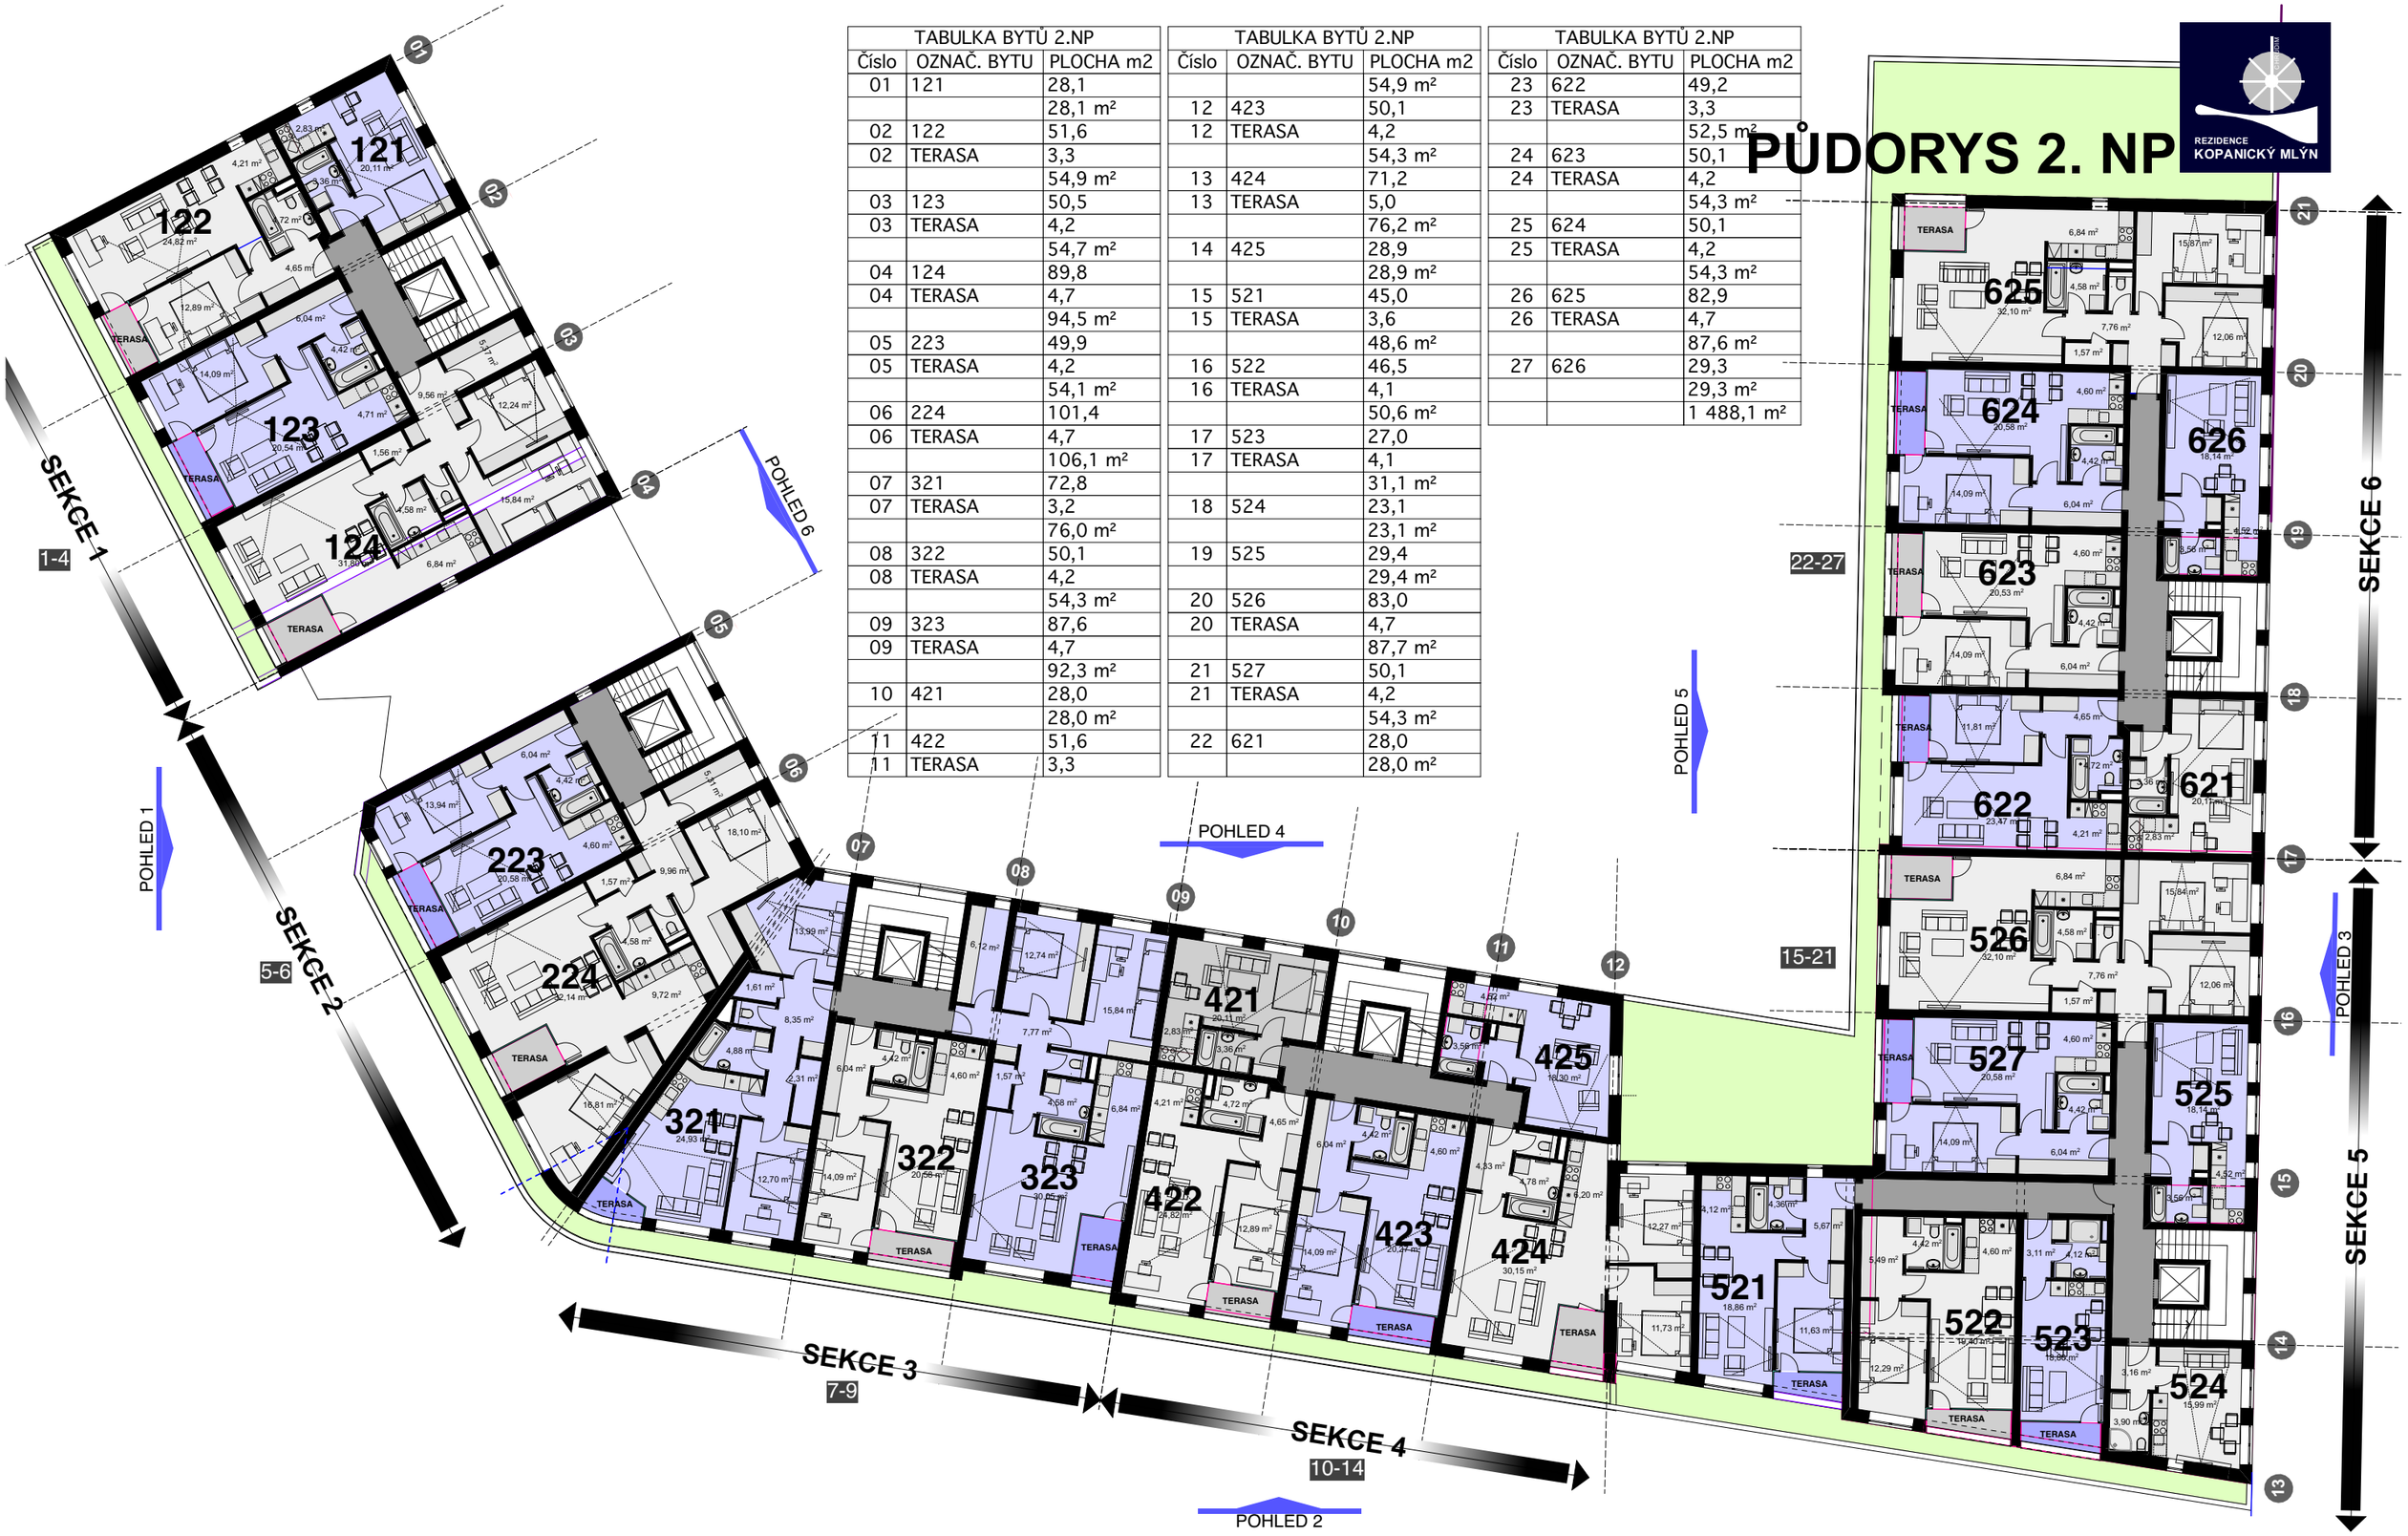

K2 invest

REZIDENCE KOPANICKÝ MLÝN, 2. ETAPA, CHRUDIM

INVESTOR: K2 INVEST s.r.o.

07/2019

REZIDENCE KOPANICKÝ MLÝN

OBSAH:

PŮDORYS 2.NP

KOZUB ARCHITEKT www.kozub.cz

06

v.č.

PŮDORYS 3. NP

REZIDENCE KOPANICKÝ MLÝN

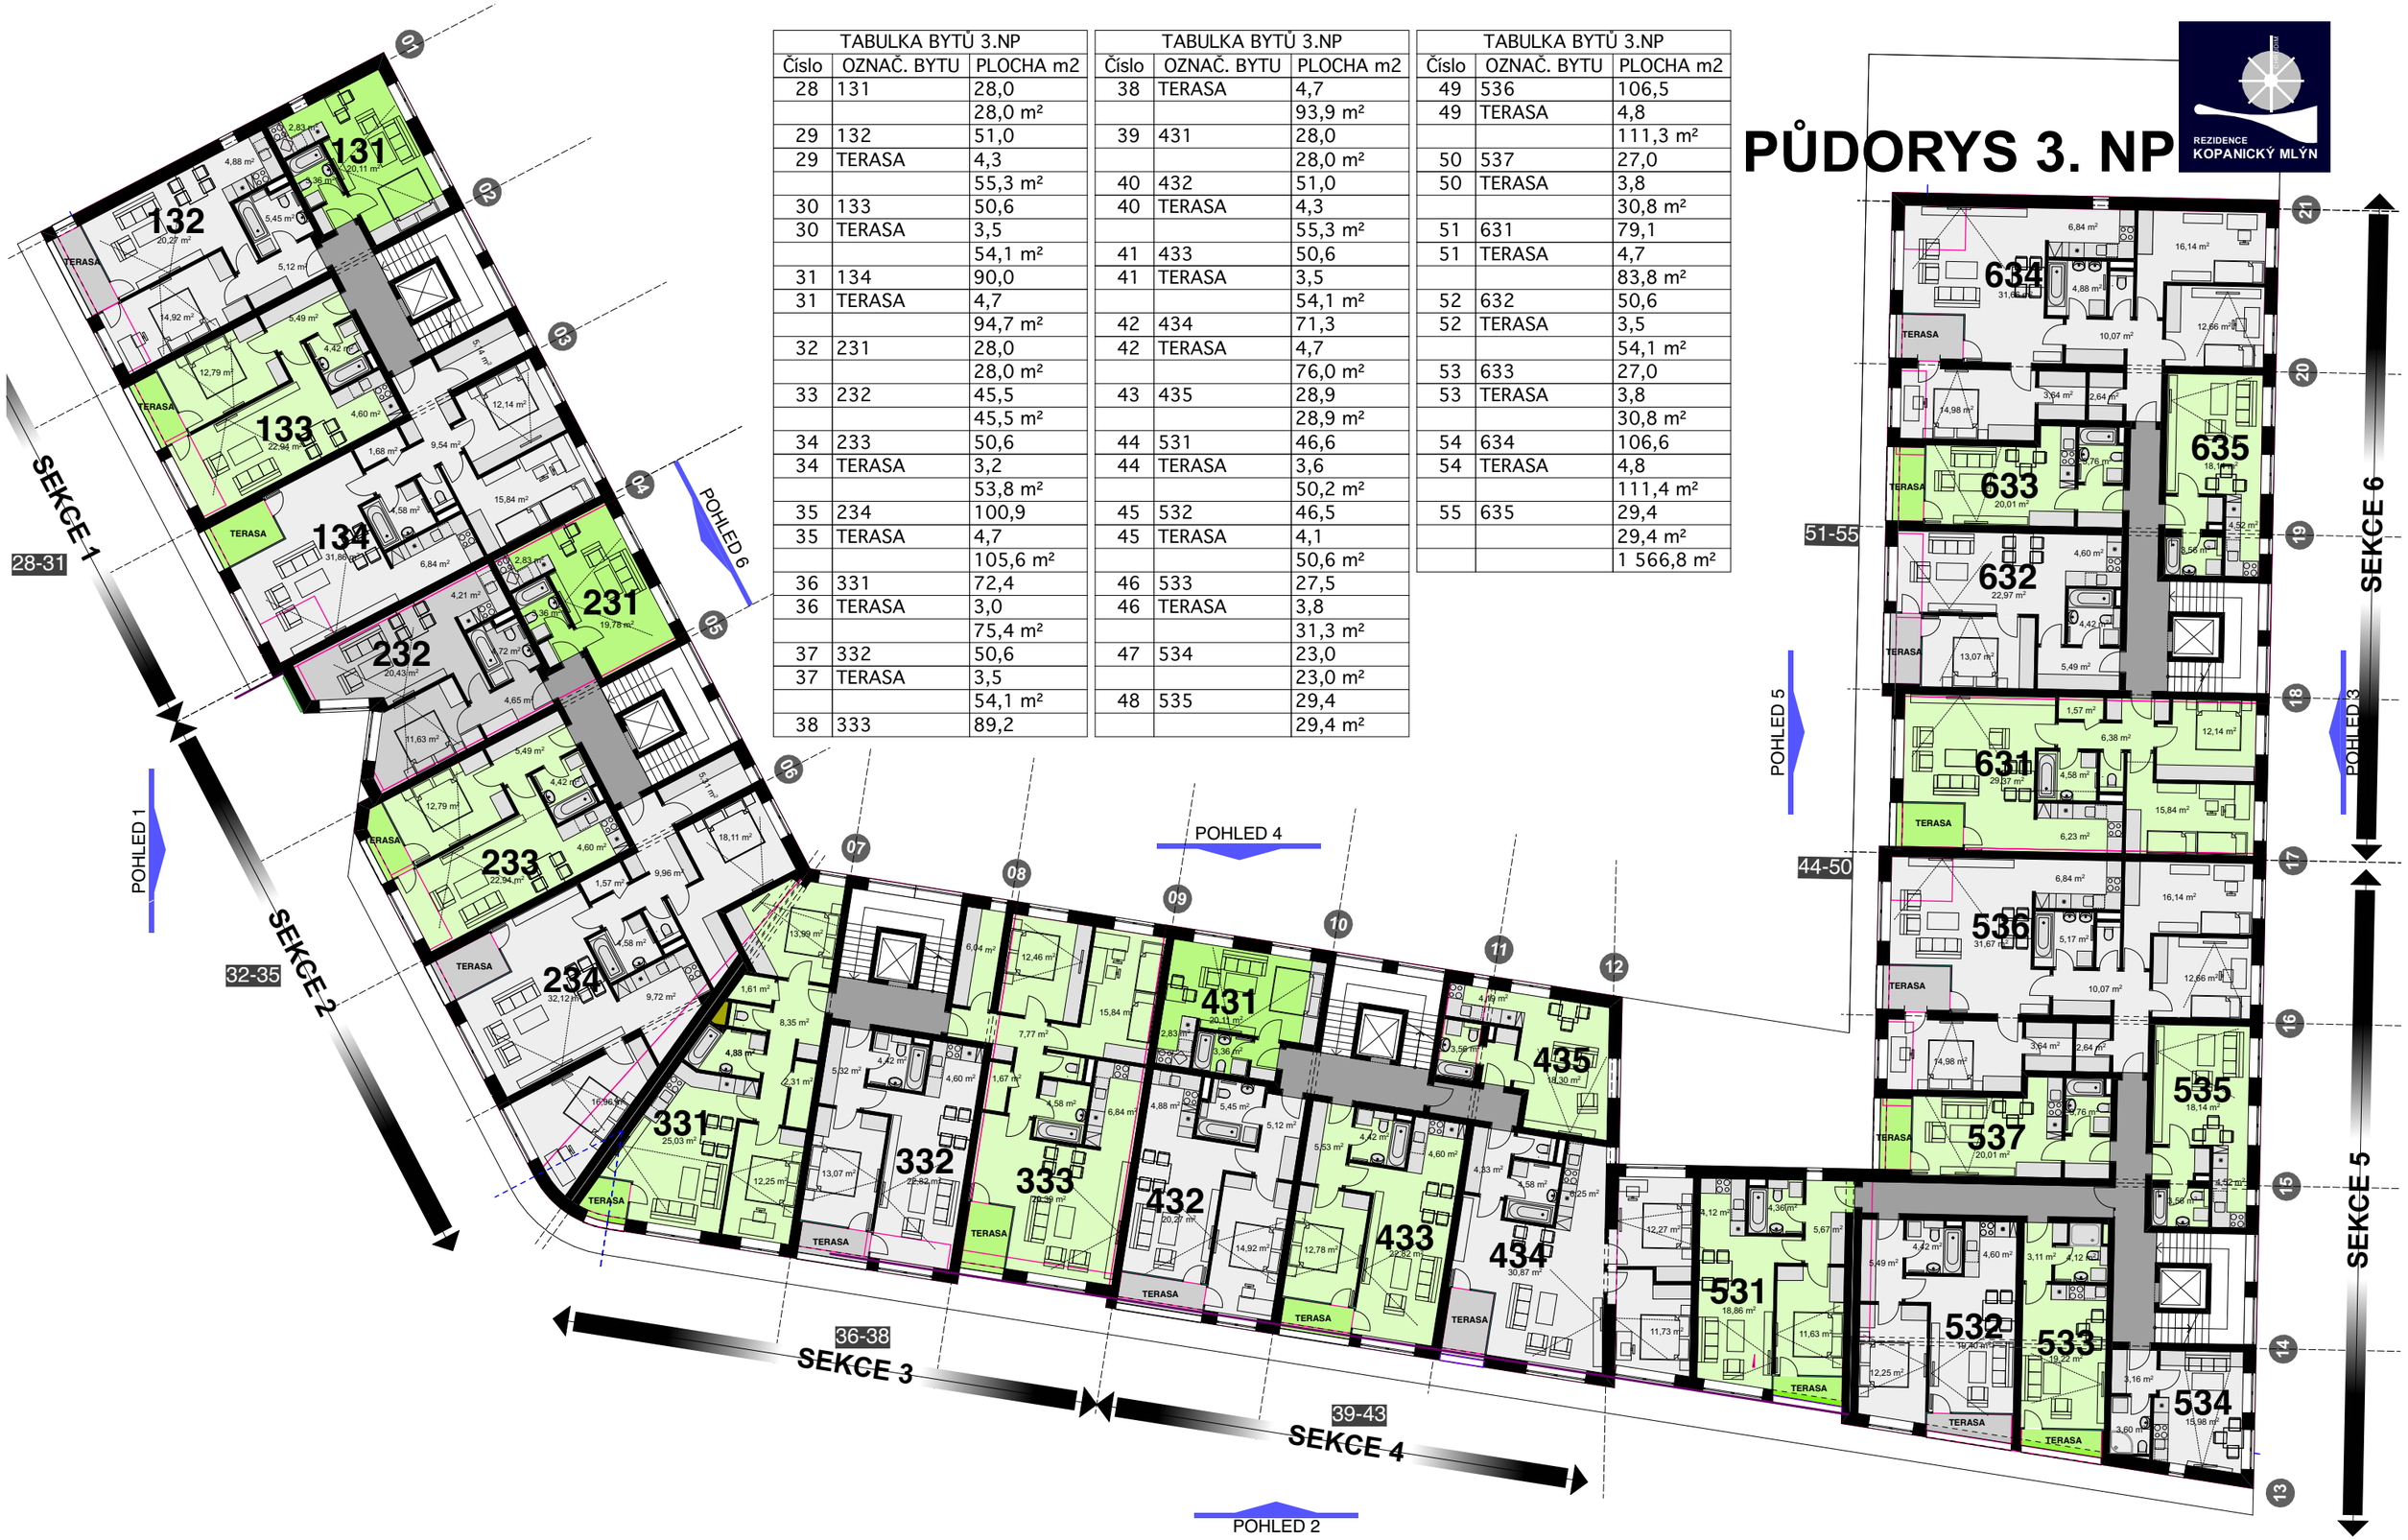

TABULKA BYTŮ 3.NP		
Číslo	OZNAČ. BYTU	PLOCHA m2
28	131	28,0
		28,0 m²
29	132	51,0
29	TERASA	4,3
		55,3 m²
30	133	50,6
30	TERASA	3,5
		54,1 m²
31	134	90,0
31	TERASA	4,7
		94,7 m²
32	231	28,0
		28,0 m²
33	232	45,5
		45,5 m²
34	233	50,6
34	TERASA	3,2
		53,8 m²
35	234	100,9
35	TERASA	4,7
		105,6 m²
36	331	72,4
36	TERASA	3,0
		75,4 m²
37	332	50,6
37	TERASA	3,5
		54,1 m²
38	333	89,2

TABULKA BYTŮ 3.NP		
Číslo	OZNAČ. BYTU	PLOCHA m2
38	TERASA	4,7
		93,9 m²
39	431	28,0
		28,0 m²
40	432	51,0
40	TERASA	4,3
		55,3 m²
41	433	50,6
41	TERASA	3,5
		54,1 m²
42	434	71,3
42	TERASA	4,7
		76,0 m²
43	435	28,9
		28,9 m²
44	531	46,6
44	TERASA	3,6
		50,2 m²
45	532	46,5
45	TERASA	4,1
		50,6 m²
46	533	27,5
46	TERASA	3,8
		31,3 m²
47	534	23,0
		23,0 m²
48	535	29,4
		29,4 m²

TABULKA BYTŮ 3.NP		
Číslo	OZNAČ. BYTU	PLOCHA m2
49	536	106,5
49	TERASA	4,8
		111,3 m²
50	537	27,0
50	TERASA	3,8
		30,8 m²
51	631	79,1
51	TERASA	4,7
		83,8 m²
52	632	50,6
52	TERASA	3,5
		54,1 m²
53	633	27,0
53	TERASA	3,8
		30,8 m²
54	634	106,6
54	TERASA	4,8
		111,4 m²
55	635	29,4
		29,4 m²
		1 566,8 m²

K2 invest

REZIDENCE KOPANICKÝ MLÝN, 2. ETAPA, CHRUDIM

INVESTOR: K2 INVEST s.r.o.

07/2019

REZIDENCE KOPANICKÝ MLÝN

OBSAH:

PŮDORYS 3.NP

KOZUB ARCHITEKT www.kozub.cz

07

v.č.

LEN

PŮDORYS 4. NP

REZIDENCE KOPANICKÝ MLÝN

TABULKA BYTŮ 4.NP		
Číslo	OZNAČ. BYTU	PLOCHA m2
56	141	28,1
		28,1 m²
57	142	51,6
57	TERASA	7,5
		59,1 m²
58	143	45,1
58	TERASA	7,4
		52,5 m²
59	144	77,4
59	TERASA	7,4
		84,8 m²
60	241	28,0
		28,0 m²
61	242	41,6
		41,6 m²
62	243	50,1
62	TERASA	4,2
		54,3 m²
63	244	100,8
63	TERASA	4,7
		105,5 m²
64	341	72,8
64	TERASA	3,2
		76,0 m²
65	342	50,1
65	TERASA	4,3
		54,4 m²
66	441	28,0

TABULKA BYTŮ 4.NP		
Číslo	OZNAČ. BYTU	PLOCHA m2
		28,0 m²
67	442	47,9
67	TERASA	7,4
		55,3 m²
68	443	46,8
68	TERASA	7,2
		54,0 m²
69	444	70,4
69	TERASA	7,9
		78,3 m²
70	445	28,9
		28,9 m²
71	542	42,1
71	TERASA	8,1
		50,2 m²
72	543	25,0
72	TERASA	4,2
		29,2 m²
73	544	17,1
73	TERASA	6,6
		23,7 m²
74	545	22,9
		22,9 m²
75	546	78,8
75	TERASA	7,5
		86,3 m²
76	547	45,1
76	TERASA	6,9

TABULKA BYTŮ 4.NP		
Číslo	OZNAČ. BYTU	PLOCHA m2
		52,0 m²
77	642	45,1
77	TERASA	7,7
		52,8 m²
78	643	45,1
78	TERASA	7,6
		52,7 m²
79	644	78,8
79	TERASA	7,2
		86,0 m²
80	645	29,3
		29,3 m²
		1 313,9 m²

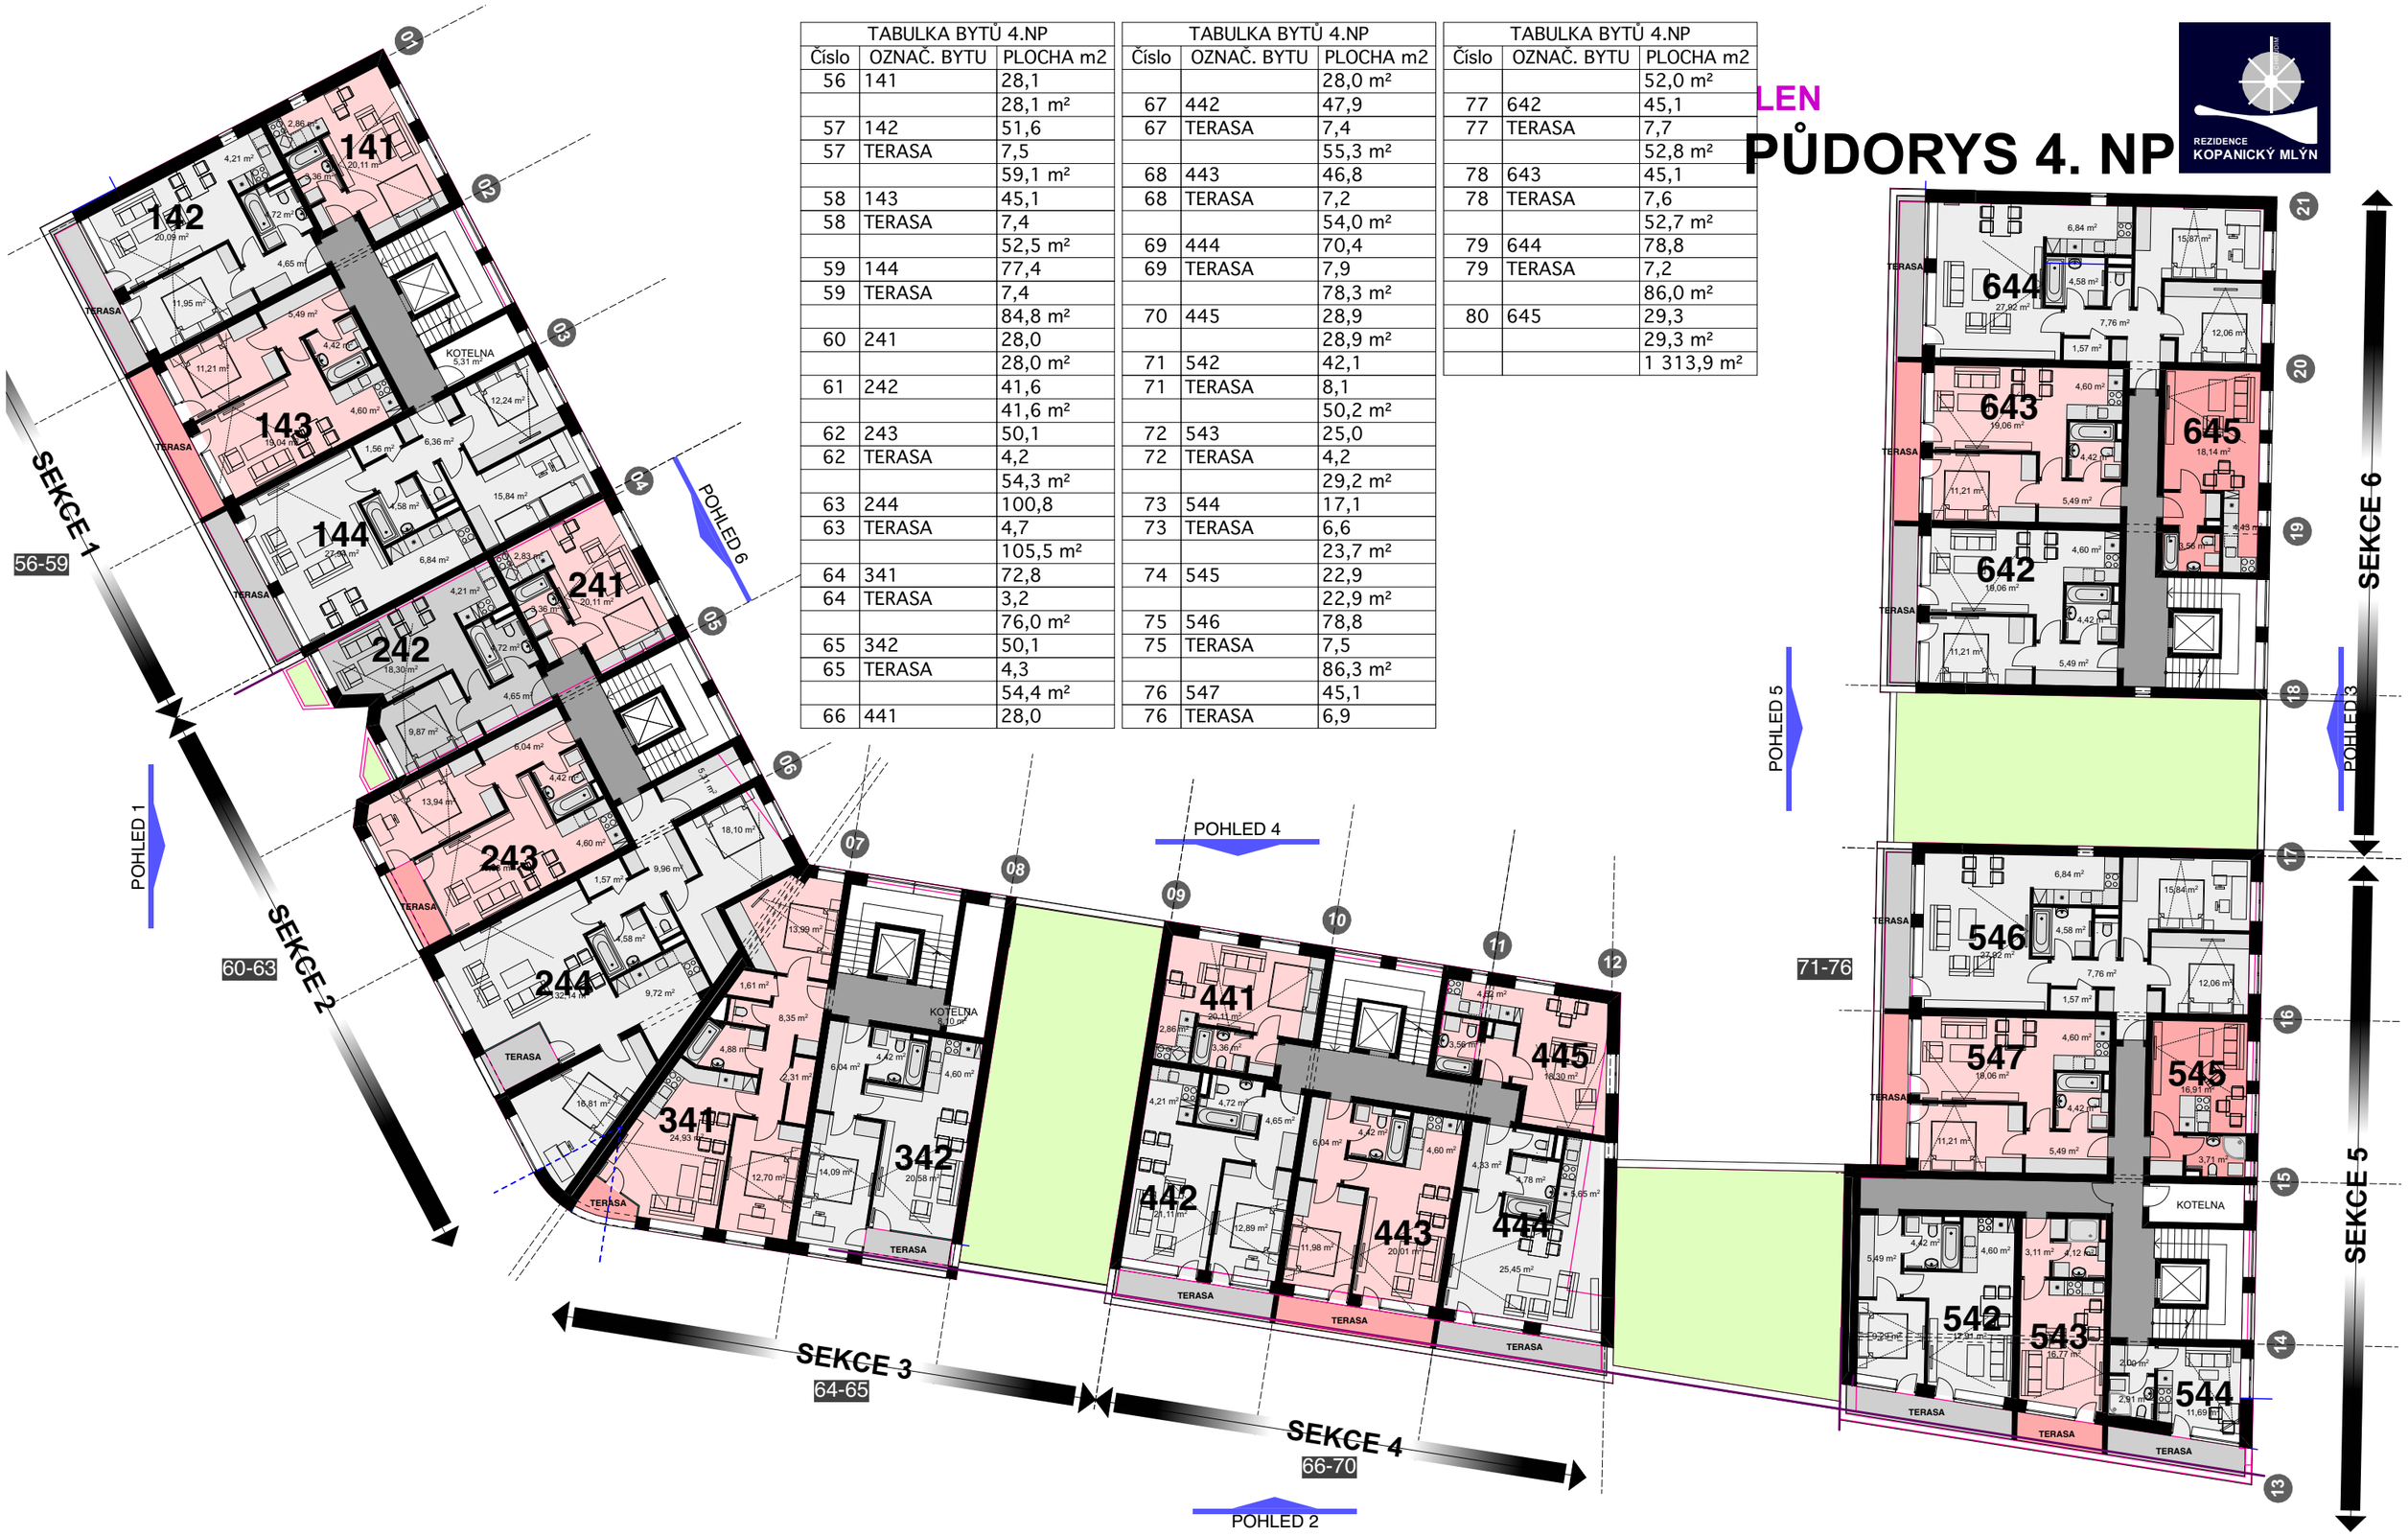

K2 invest

REZIDENCE KOPANICKÝ MLÝN, 2. ETAPA, CHRUDIM

INVESTOR: K2 INVEST s.r.o.

07/2019

REZIDENCE KOPANICKÝ MLÝN

OBSAH:

PŮDORYS 4.NP

KOZUB ARCHITEKT www.kozub.cz

08

v.č.

PŮDORYS 5. NP

TABULKA BYTŮ 5.NP		
Číslo	OZNAČ. BYTU	PLOCHA m2
81	253	45,1
81	TERASA	7,5
		52,6 m²
82	254	91,2
82	TERASA	13,2
		104,4 m²
83	351	63,6
83	TERASA	10,1
		73,7 m²
84	352	45,1
84	TERASA	7,7
		52,8 m²
		283,5 m²

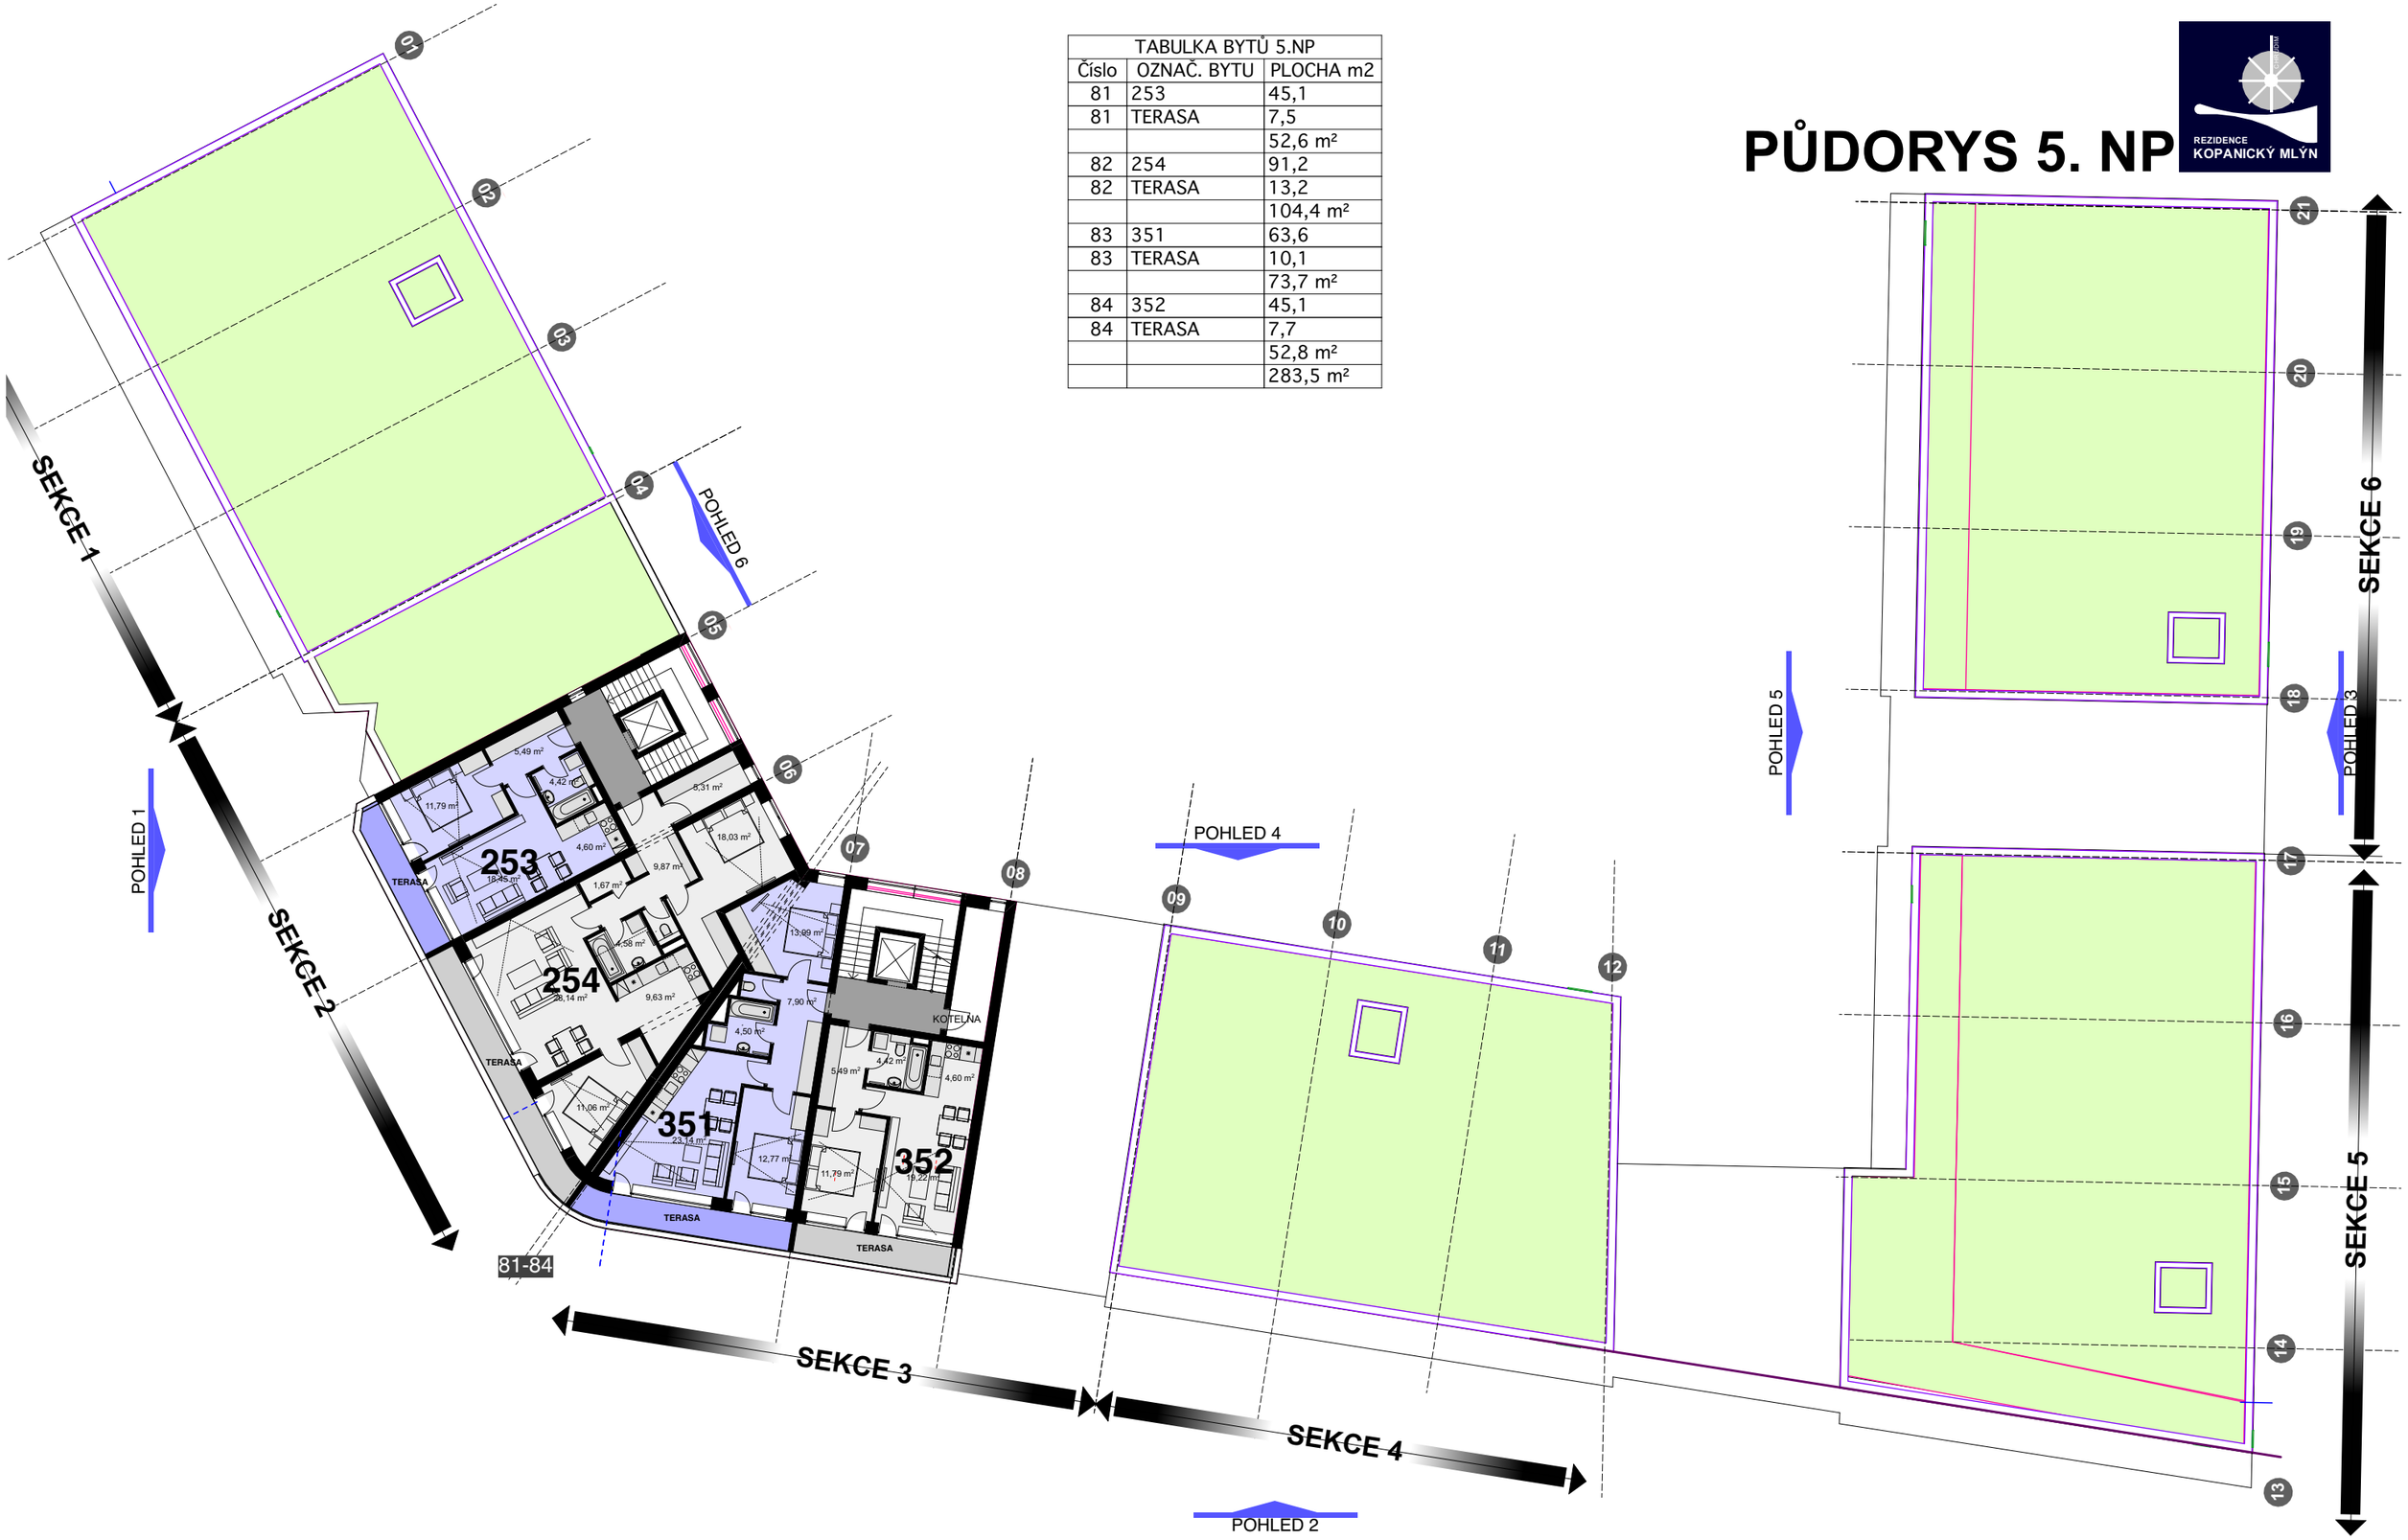

K2 invest

REZIDENCE KOPANICKÝ MLÝN, 2. ETAPA, CHRUDIM

INVESTOR: K2 INVEST s.r.o.

07/2019

OBSAH:

PŮDORYS 5.NP

KOZUB ARCHITEKT www.kozub.cz

09

v.č.

TABULKA BYTŮ 2. - 5. NP

REZIDENCE KOPANICKÝ MLÝN

TABULKA BYTŮ		
Číslo	OZNAČ. BYTU	PLOCHA m2
01	121	28,1
		28,1 m²
02	122	51,6
02	TERASA	3,3
		54,9 m²
03	123	50,5
03	TERASA	4,2
		54,7 m²
04	124	89,8
04	TERASA	4,7
		94,5 m²
05	223	49,9
05	TERASA	4,2
		54,1 m²
06	224	101,4
06	TERASA	4,7
		106,1 m²
07	321	72,8
07	TERASA	3,2
		76,0 m²
08	322	50,1
08	TERASA	4,2
		54,3 m²
09	323	87,6
09	TERASA	4,7
		92,3 m²
10	421	28,0
		28,0 m²
11	422	51,6
11	TERASA	3,3
		54,9 m²
12	423	50,1
12	TERASA	4,2
		54,3 m²
13	424	71,2
13	TERASA	5,0
		76,2 m²
14	425	28,9
		28,9 m²
15	521	45,0
15	TERASA	3,6
		48,6 m²
16	522	46,5
16	TERASA	4,1
		50,6 m²
17	523	27,0

TABULKA BYTŮ		
Číslo	OZNAČ. BYTU	PLOCHA m2
17	TERASA	4,1
		31,1 m²
18	524	23,1
		23,1 m²
19	525	29,4
		29,4 m²
20	526	83,0
20	TERASA	4,7
		87,7 m²
21	527	50,1
21	TERASA	4,2
		54,3 m²
22	621	28,0
		28,0 m²
23	622	49,2
23	TERASA	3,3
		52,5 m²
24	623	50,1
24	TERASA	4,2
		54,3 m²
25	624	50,1
25	TERASA	4,2
		54,3 m²
26	625	82,9
26	TERASA	4,7
		87,6 m²
27	626	29,3
		29,3 m²
28	131	28,0
		28,0 m²
29	132	51,0
29	TERASA	4,3
		55,3 m²
30	133	50,6
30	TERASA	3,5
		54,1 m²
31	134	90,0
31	TERASA	4,7
		94,7 m²
32	231	28,0
		28,0 m²
33	232	45,5
		45,5 m²
34	233	50,6
34	TERASA	3,2
		53,8 m²

TABULKA BYTŮ		
Číslo	OZNAČ. BYTU	PLOCHA m2
35	234	100,9
35	TERASA	4,7
		105,6 m²
36	331	72,4
36	TERASA	3,0
		75,4 m²
37	332	50,6
37	TERASA	3,5
		54,1 m²
38	333	89,2
38	TERASA	4,7
		93,9 m²
39	431	28,0
		28,0 m²
40	432	51,0
40	TERASA	4,3
		55,3 m²
41	433	50,6
41	TERASA	3,5
		54,1 m²
42	434	71,3
42	TERASA	4,7
		76,0 m²
43	435	28,9
		28,9 m²
44	531	46,6
44	TERASA	3,6
		50,2 m²
45	532	46,5
45	TERASA	4,1
		50,6 m²
46	533	27,5
46	TERASA	3,8
		31,3 m²
47	534	23,0
		23,0 m²
48	535	29,4
		29,4 m²
49	536	106,5
49	TERASA	4,8
		111,3 m²
50	537	27,0
50	TERASA	3,8
		30,8 m²
51	631	79,1
51	TERASA	4,7

TABULKA BYTŮ		
Číslo	OZNAČ. BYTU	PLOCHA m2
		83,8 m²
52	632	50,6
52	TERASA	3,5
		54,1 m²
53	633	27,0
53	TERASA	3,8
		30,8 m²
54	634	106,6
54	TERASA	4,8
		111,4 m²
55	635	29,4
		29,4 m²
56	141	28,1
		28,1 m²
57	142	51,6
57	TERASA	7,5
		59,1 m²
58	143	45,1
58	TERASA	7,4
		52,5 m²
59	144	77,4
59	TERASA	7,4
		84,8 m²
60	241	28,0
		28,0 m²
61	242	41,6
		41,6 m²
62	243	50,1
62	TERASA	4,2
		54,3 m²
63	244	100,8
63	TERASA	4,7
		105,5 m²
64	341	72,8
64	TERASA	3,2
		76,0 m²
65	342	50,1
65	TERASA	4,3
		54,4 m²
66	441	28,0
		28,0 m²
67	442	47,9
67	TERASA	7,4
		55,3 m²
68	443	46,8
68	TERASA	7,2

TABULKA BYTŮ		
Číslo	OZNAČ. BYTU	PLOCHA m2
		54,0 m²
69	444	70,4
69	TERASA	7,9
		78,3 m²
70	445	28,9
		28,9 m²
71	542	42,1
71	TERASA	8,1
		50,2 m²
72	543	25,0
72	TERASA	4,2
		29,2 m²
73	544	17,1
73	TERASA	6,6
		23,7 m²
74	545	22,9
		22,9 m²
75	546	78,8
75	TERASA	7,5
		86,3 m²
76	547	45,1
76	TERASA	6,9
		52,0 m²
77	642	45,1
77	TERASA	7,7
		52,8 m²
78	643	45,1
78	TERASA	7,6
		52,7 m²
79	644	78,8
79	TERASA	7,2
		86,0 m²
80	645	29,3
		29,3 m²
81	253	45,1
81	TERASA	7,5
		52,6 m²
82	254	91,2
82	TERASA	13,2
		104,4 m²
83	351	63,6
83	TERASA	10,1
		73,7 m²
84	352	45,1
84	TERASA	7,7
		52,8 m²

TABULKA BYTŮ		
Číslo	OZNAČ. BYTU	PLOCHA m2
		4 652,3 m²

K2 invest

REZIDENCE KOPANICKÝ MLÝN, 2. ETAPA, CHRUDIM

INVESTOR: K2 INVEST s.r.o.

07/2019

REZIDENCE KOPANICKÝ MLÝN

OBSAH:

TABULKA BYTŮ 2.NP - 5.NP

KOZUB ARCHITEKT www.kozub.cz

10

v.č.

POHLED 2 1:231

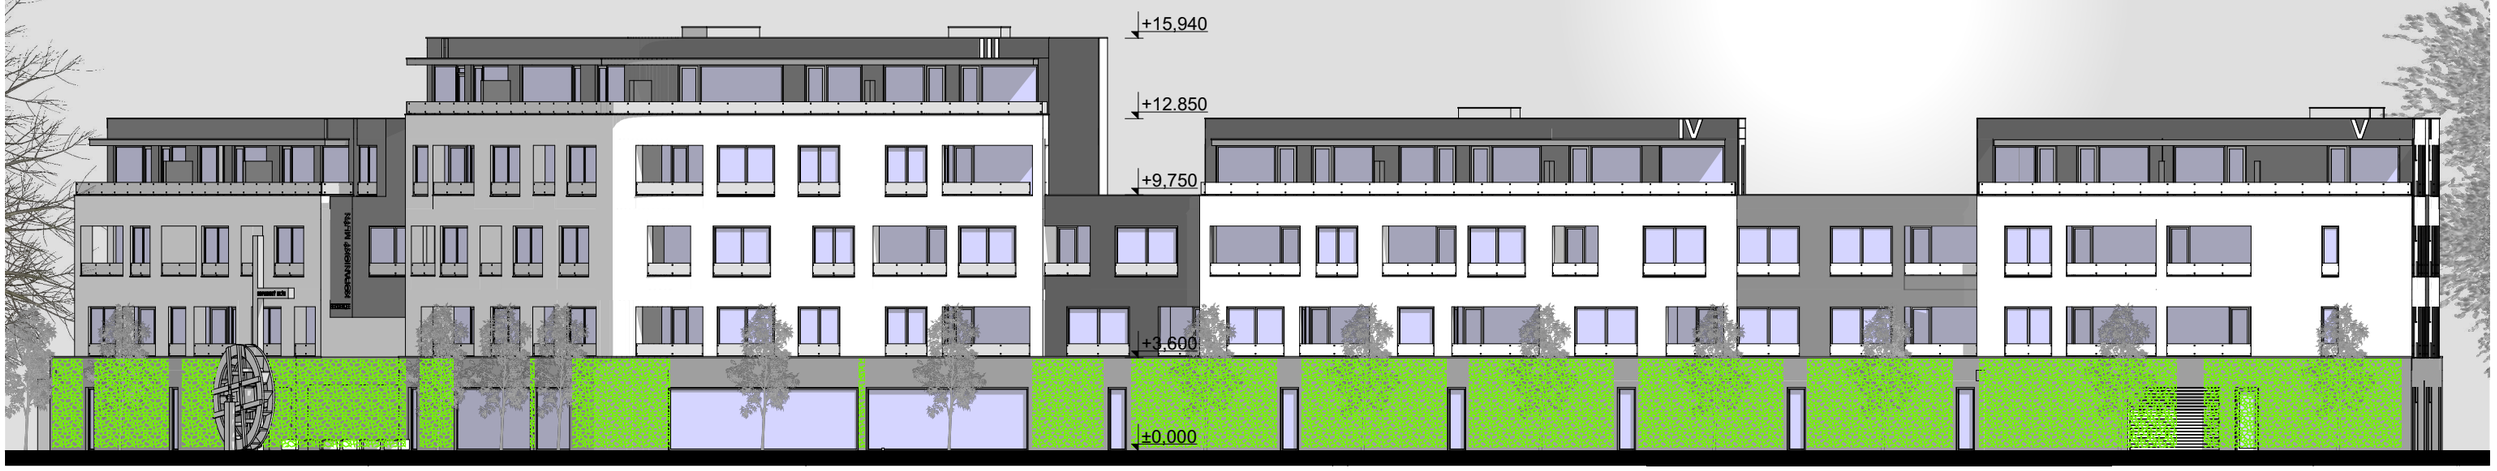

POHLED 1 1:205

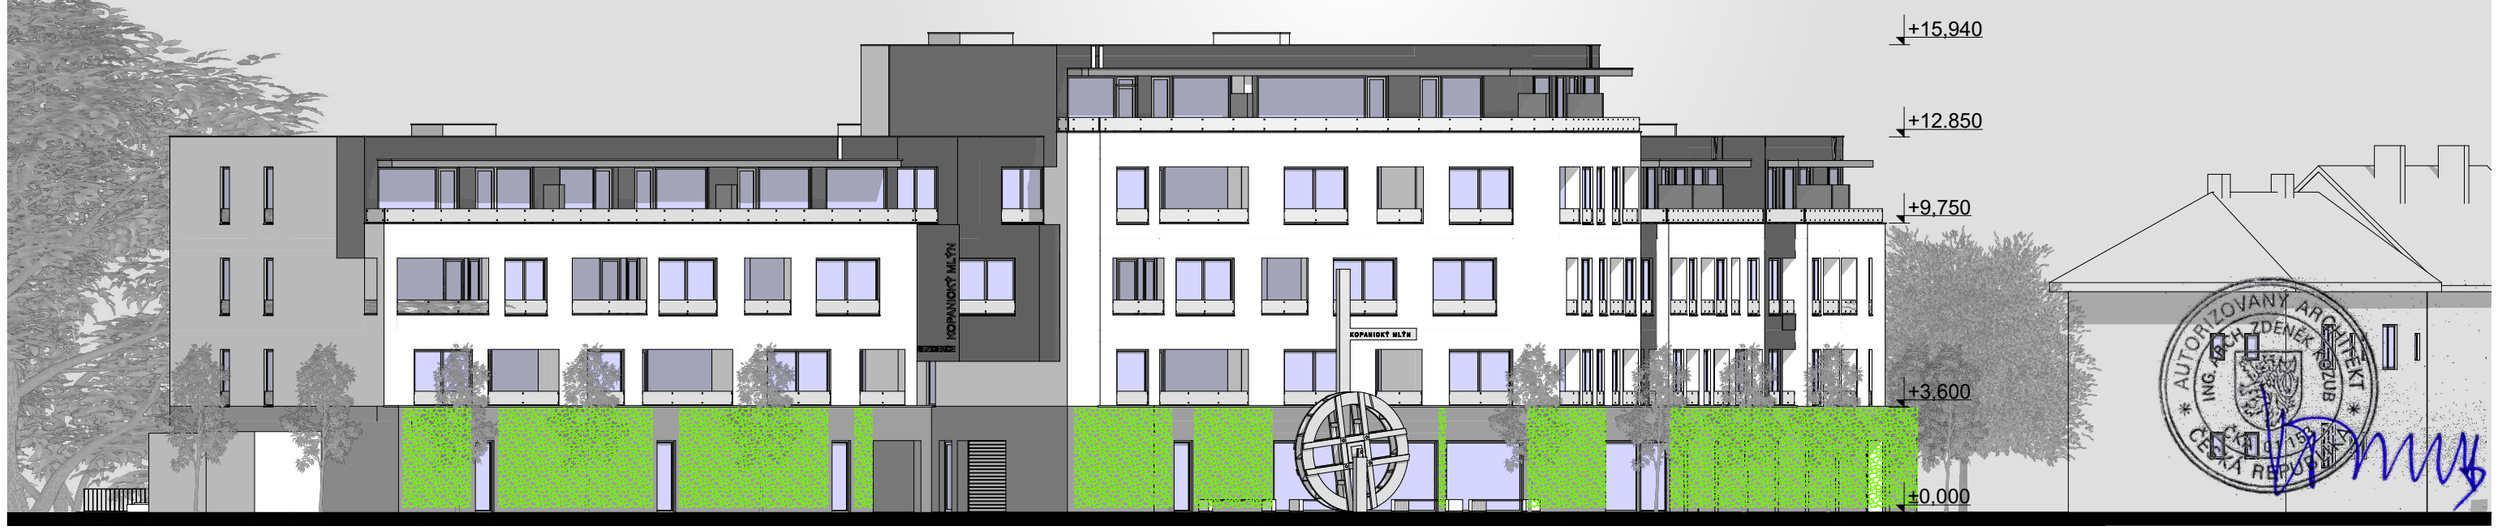

K2 invest

REZIDENCE KOPANICKÝ MLÝN, 2. ETAPA, CHRUDIM

INVESTOR: K2 INVEST s.r.o.

07/2019

REZIDENCE KOPANICKÝ MLÝN

OBSAH:

POHLEDY 1, 2
ZMĚNA 2019

KOZUB ARCHITEKT www.kozub.cz

11

v.č.

POHLED 4 1:230

REZIDENCE KOPANICKÝ MLÝN

POHLED 3 1:205

K2 invest

REZIDENCE KOPANICKÝ MLÝN, 2. ETAPA, CHRUDIM

INVESTOR: K2 INVEST s.r.o.

07/2019

REZIDENCE KOPANICKÝ MLÝN

OBSAH:

POHLEDY 3, 4
ZMĚNA 2019

KOZUB ARCHITEKT www.kozub.cz

12

v.č.

POHLED 5 1:230

POHLED 6 1:230

AUTORIZOVANÝ ARCHITEKT ING. ARCH. ZDENĚK KOZUB ČKA 07 158 ČESKÁ REPUBLIKA

K2 invest

REZIDENCE KOPANICKÝ MLÝN, 2. ETAPA, CHRUDIM

INVESTOR: K2 INVEST s.r.o.

07/2019

OBSAH:

POHLEDY 5, 6
ZMĚNA 2019

KOZUB ARCHITEKT www.kozub.cz

13

v.č.

K2 invest

REZIDENCE KOPANICKÝ MLÝN, 2. ETAPA, CHRUDIM

INVESTOR: K2 INVEST s.r.o.

07/2019

REZIDENCE KOPANICKÝ MLÝN

OBSAH:

FOTOZOBRAZENÍ 1
ZÁKRES DO FOTO
STÁVAJÍCÍ STAV

KOZUB ARCHITEKT www.kozub.cz

14

v.č.

K2 invest

REZIDENCE KOPANICKÝ MLÝN, 2. ETAPA, CHRUDIM

INVESTOR: K2 INVEST s.r.o.

07/2019

REZIDENCE KOPANICKÝ MLÝN

OBSAH:

FOTOZOBRAZENÍ 1
ZÁKRES DO FOTO
NÁVRH

KOZUB ARCHITEKT www.kozub.cz

15

v.č.

K2 invest

REZIDENCE KOPANICKÝ MLÝN, 2. ETAPA, CHRUDIM

INVESTOR: K2 INVEST s.r.o.

07/2019

REZIDENCE KOPANICKÝ MLÝN

OBSAH:

FOTOZOBRAZENÍ 2
ZÁKRES DO FOTO
STÁVAJÍCÍ STAV

KOZUB ARCHITEKT www.kozub.cz

16

v.č.

K2 invest

REZIDENCE KOPANICKÝ MLÝN, 2. ETAPA, CHRUDIM

INVESTOR: K2 INVEST s.r.o.

07/2019

REZIDENCE KOPANICKÝ MLÝN

OBSAH:

FOTOZOBRAZENÍ 2
ZÁKRES DO FOTO
NÁVRH

KOZUB ARCHITEKT www.kozub.cz

17

v.č.

K2 invest

REZIDENCE KOPANICKÝ MLÝN, 2. ETAPA, CHRUDIM

INVESTOR: K2 INVEST s.r.o.

07/2019

REZIDENCE KOPANICKÝ MLÝN

OBSAH:

FOTOZOBRAZENÍ 3
ZÁKRES DO FOTO
STÁVAJÍCÍ STAV

KOZUB ARCHITEKT www.kozub.cz

18

v.č.

K2 invest

REZIDENCE KOPANICKÝ MLÝN, 2. ETAPA, CHRUDIM

INVESTOR: K2 INVEST s.r.o.

07/2019

REZIDENCE KOPANICKÝ MLÝN

OBSAH:

FOTOZOBRAZENÍ 3
ZÁKRES DO FOTO
NÁVRH

KOZUB ARCHITEKT www.kozub.cz

19

v.č.

K2 invest

REZIDENCE KOPANICKÝ MLÝN, 2. ETAPA, CHRUDIM

INVESTOR: K2 INVEST s.r.o.

07/2019

REZIDENCE KOPANICKÝ MLÝN

O B S A H:

FOTOZOBRAZENÍ 4

KOZUB ARCHITEKT www.kozub.cz

20

v.č.

K2 invest

REZIDENCE KOPANICKÝ MLÝN, 2. ETAPA, CHRUDIM

INVESTOR: K2 INVEST s.r.o.

07/2019

REZIDENCE KOPANICKÝ MLÝN

OBSAH:

FOTOZOBRAZENÍ 5

KOZUB ARCHITEKT www.kozub.cz

v.č.

K2 invest

REZIDENCE KOPANICKÝ MLÝN, 2. ETAPA, CHRUDIM

INVESTOR: K2 INVEST s.r.o.

07/2019

REZIDENCE KOPANICKÝ MLÝN

OBSAH:

FOTOZOBRAZENÍ 6

KOZUB ARCHITEKT www.kozub.cz

22

v.č.

K2 invest

REZIDENCE KOPANICKÝ MLÝN, 2. ETAPA, CHRUDIM

INVESTOR: K2 INVEST s.r.o.

07/2019

REZIDENCE KOPANICKÝ MLÝN

OBSAH:

FOTOZOBRAZENÍ 7

KOZUB ARCHITEKT www.kozub.cz

33

v.č.

K2 invest

REZIDENCE KOPANICKÝ MLÝN, 2. ETAPA, CHRUDIM

INVESTOR: K2 INVEST s.r.o.

07/2019

REZIDENCE KOPANICKÝ MLÝN

OBSAH:

FOTOZOBRAZENÍ 7

KOZUB ARCHITEKT www.kozub.cz

24

v.č.

K2 invest

REZIDENCE KOPANICKÝ MLÝN, 2. ETAPA, CHRUDIM

INVESTOR: K2 INVEST s.r.o.

07/2019

REZIDENCE KOPANICKÝ MLÝN

OBSAH:

FOTOZOBRAZENÍ 8

KOZUB ARCHITEKT www.kozub.cz

25

v.č.

K2 invest

REZIDENCE KOPANICKÝ MLÝN, 2. ETAPA, CHRUDIM

INVESTOR: K2 INVEST s.r.o.

07/2019

OBSAH:

FOTOZOBRAZENÍ 9

KOZUB ARCHITEKT www.kozub.cz

26

v.č.

K2 invest

REZIDENCE KOPANICKÝ MLÝN, 2. ETAPA, CHRUDIM

INVESTOR: K2 INVEST s.r.o.

07/2019

REZIDENCE KOPANICKÝ MLÝN

O B S A H:

FOTOZOBRAZENÍ 10

KOZUB ARCHITEKT www.kozub.cz

27

v.č.

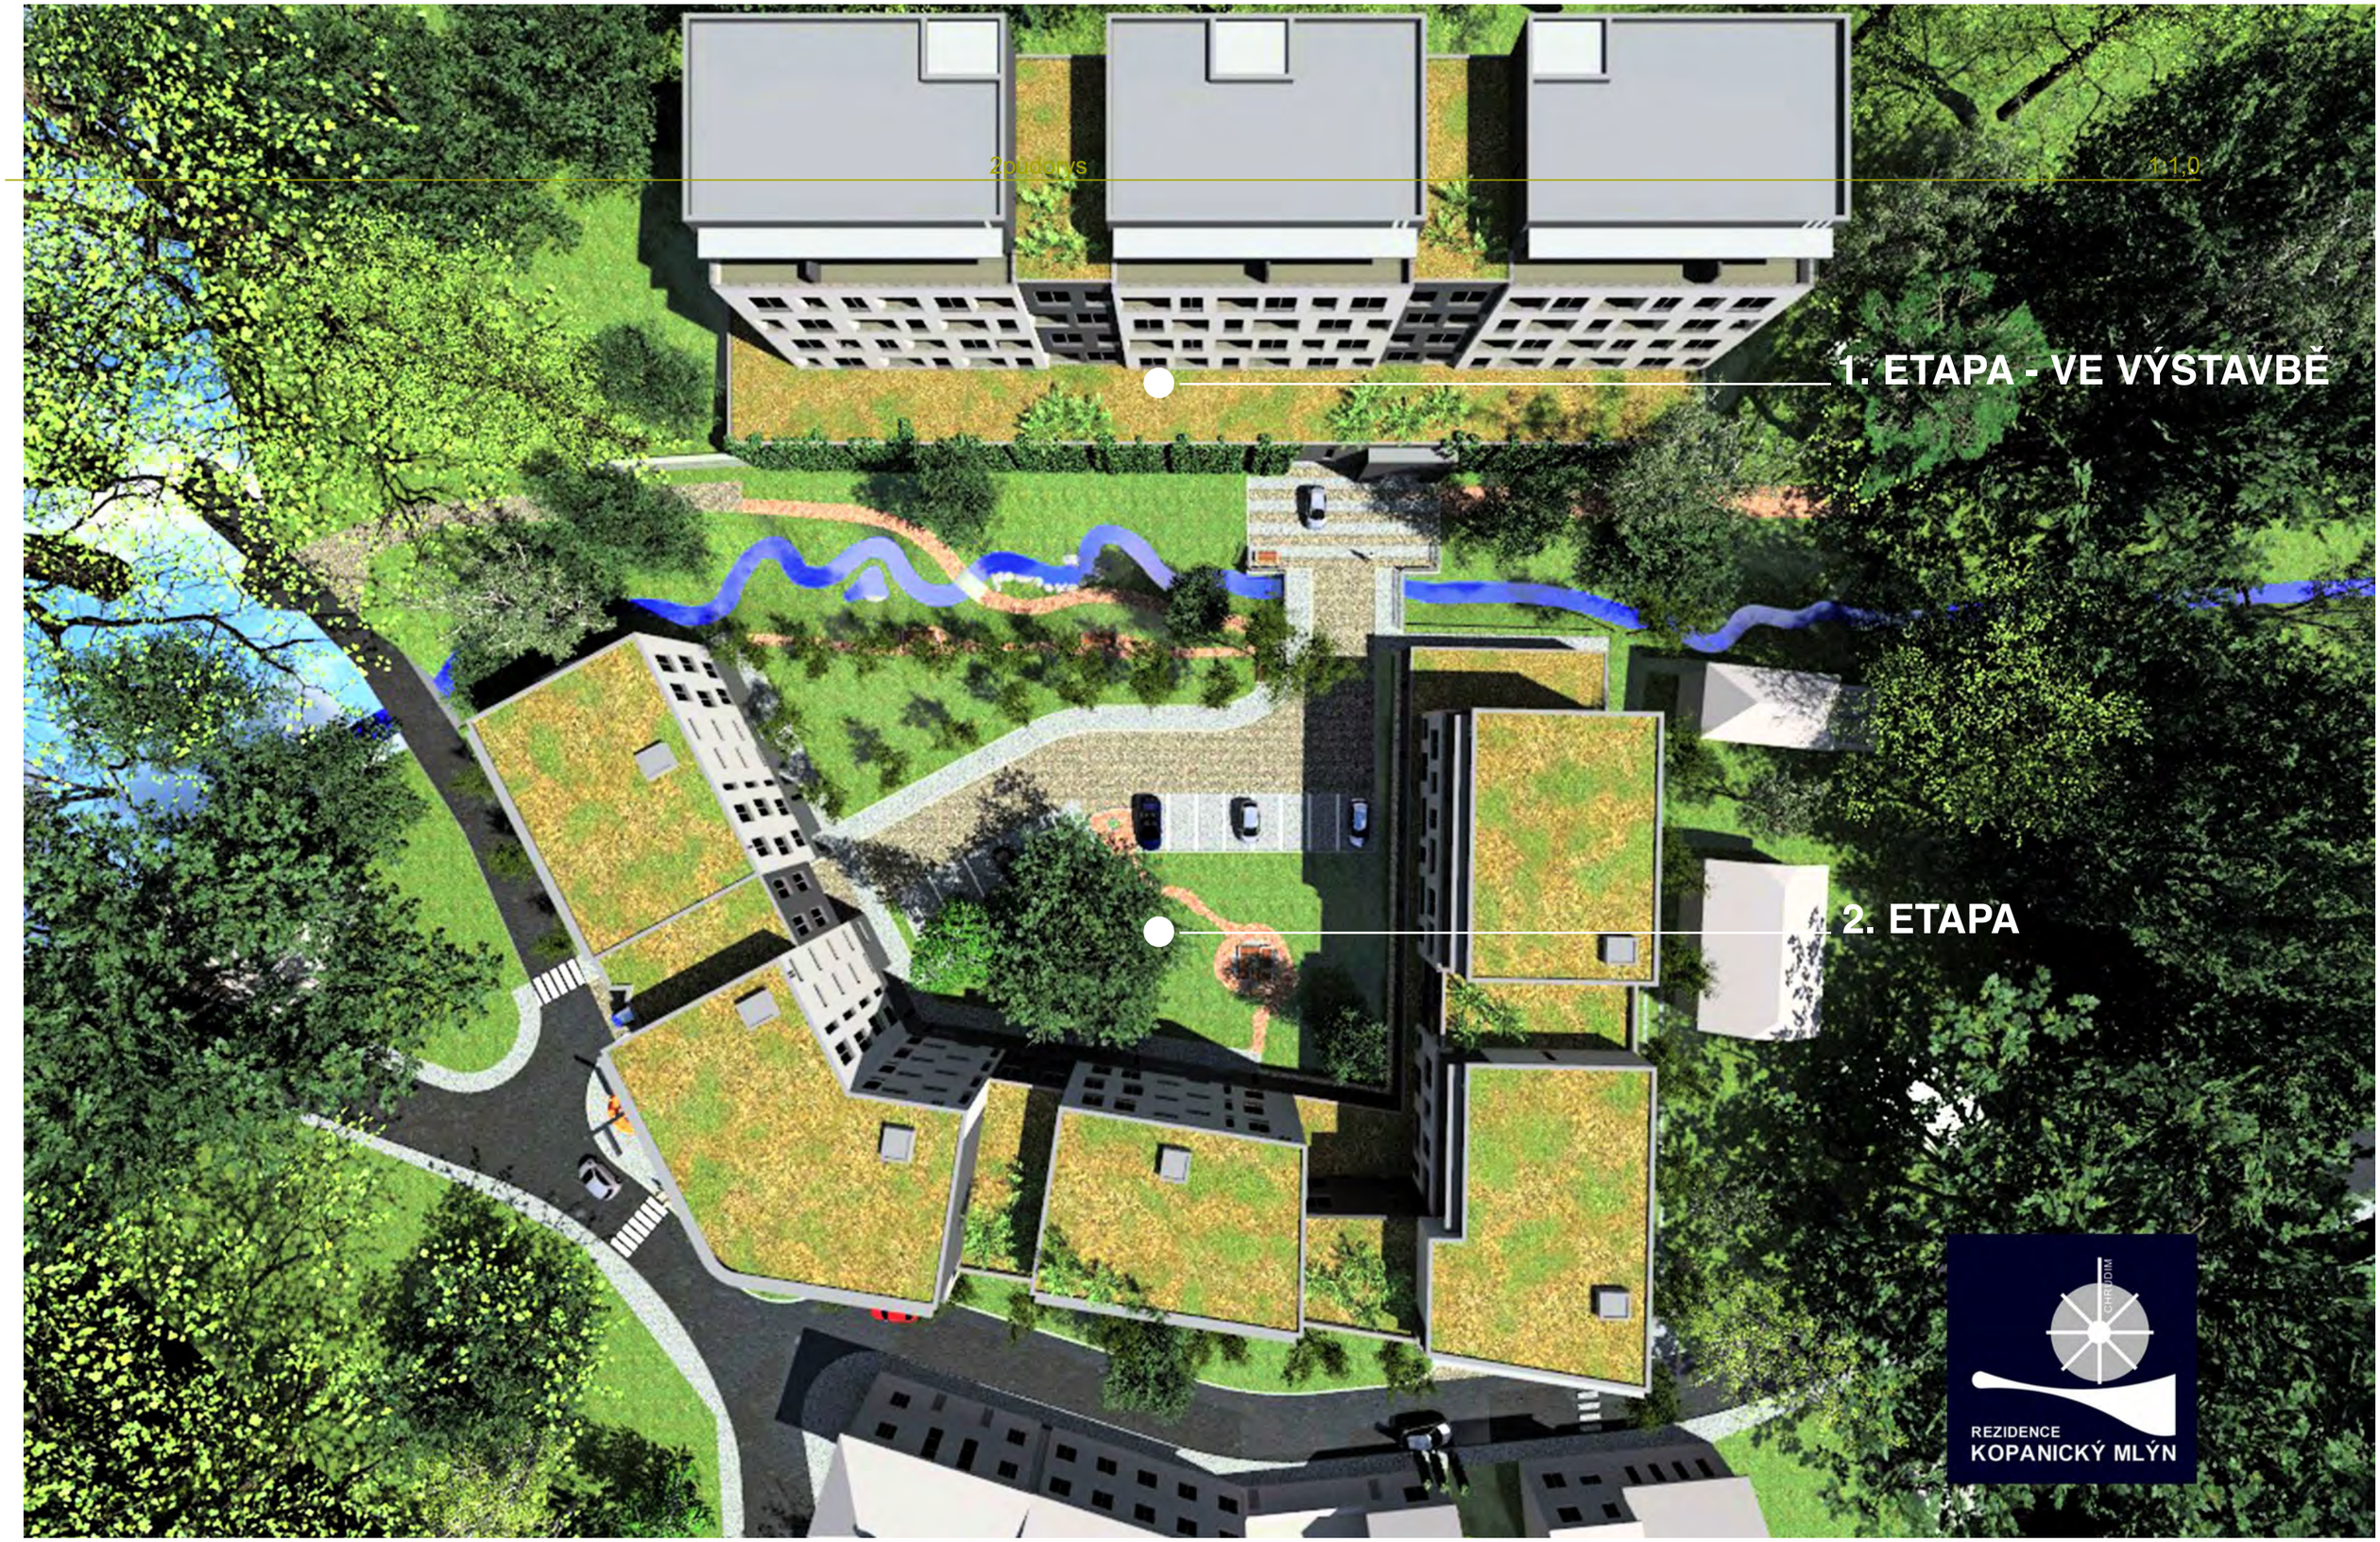

K2 invest

REZIDENCE KOPANICKÝ MLÝN, 2. ETAPA, CHRUDIM

INVESTOR: K2 INVEST s.r.o.

07/2019

REZIDENCE KOPANICKÝ MLÝN

OBSAH:

FOTOZOBRAZENÍ 11 PŮD.

KOZUB ARCHITEKT www.kozub.cz

28

v.č.